


ПРОВЕРЕНО
ТЕХНИЧЕСКИЙ ОТДЕЛ
06.10.2021
сотрудник ТО

СХЕМА РАСПОЛОЖЕНИЯ СЕКЦИЙ
Участок 14

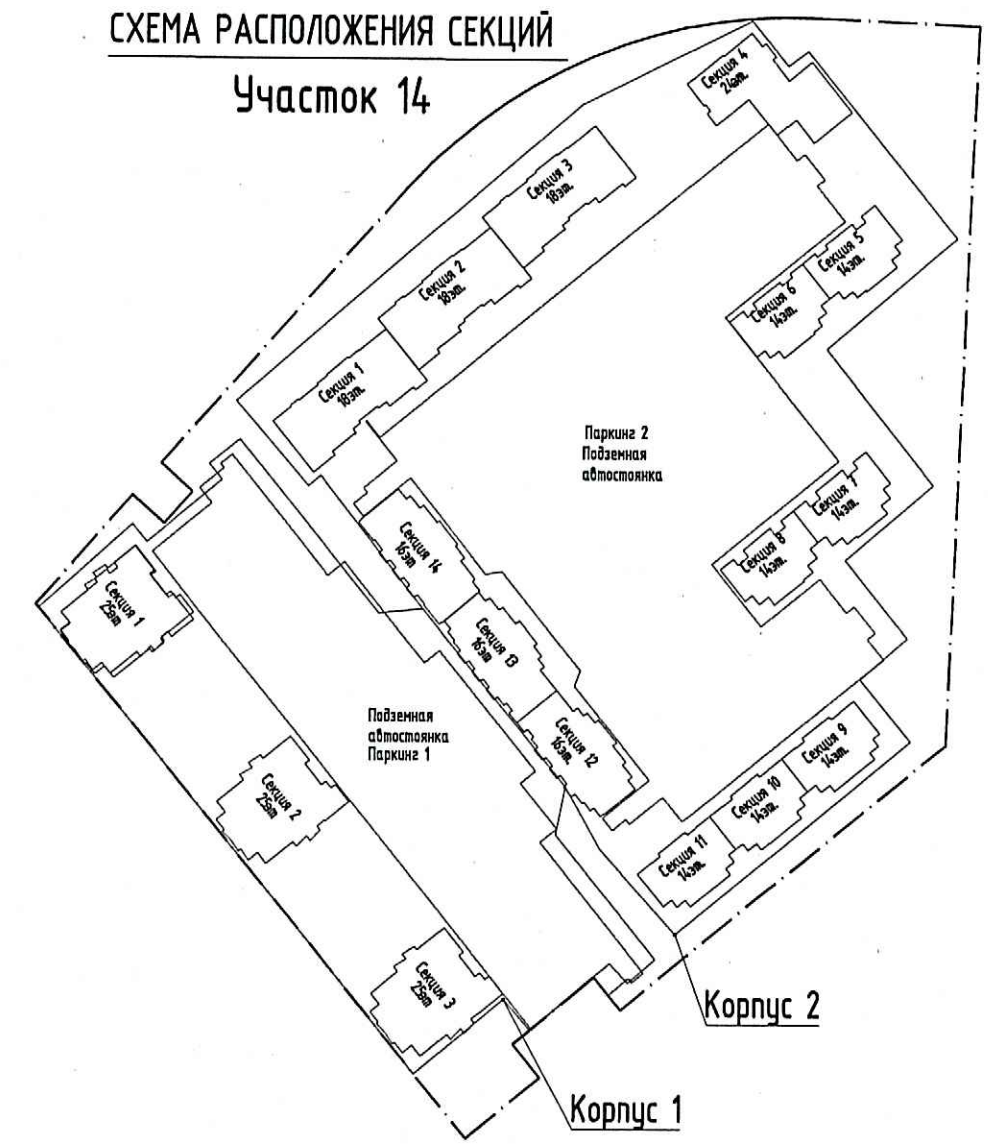

ЭКСПЛИКАЦИЯ ПОМЕЩЕНИЙ				
Номер помещения	Наименование-помещения	Площадь, м2	Кат. помещ.	цен
1.	Лифтовой холл	11.80	-	
2.	Лестничная клетка	13.47	-	
3.	Тамбур	4.26	-	
4.	Коридор	28.27	-	
		57.80		

ООО «Строительная компания «Каменка»
В производство работ
06.10.2021
подпись

13/18 - 14 - ВК.2				
Многоквартирные жилые дома со встроенными помещениями и подземными гаражами, расположенные по адресу: г. Санкт-Петербург, Командантский проспект, участок 1 (юго-западнее пересечения с рекой Каменкой), кадастровый номер земельного участка 78:34:0004281:11964				
Изм.	Кол.ч	Лист	№ док.	Подпись
Рук. груп.	Полишина	Там	09.21	
Разработ.	Ивантеева		09.21	
Н. контр.	Зайченко		09.21	
Корпус 14.2			Стадия	Лист
Секция 6. План 14 этажа			Р	44
ООО «Простор-Л плюс» Санкт-Петербург				

Инв.Н подл. Подп. и дата Взам. инв.Н