


ПРОВЕРЕНО
ТЕХНИЧЕСКИЙ ОТДЕЛ
 06.10.2021
 сотрудник ТО _____

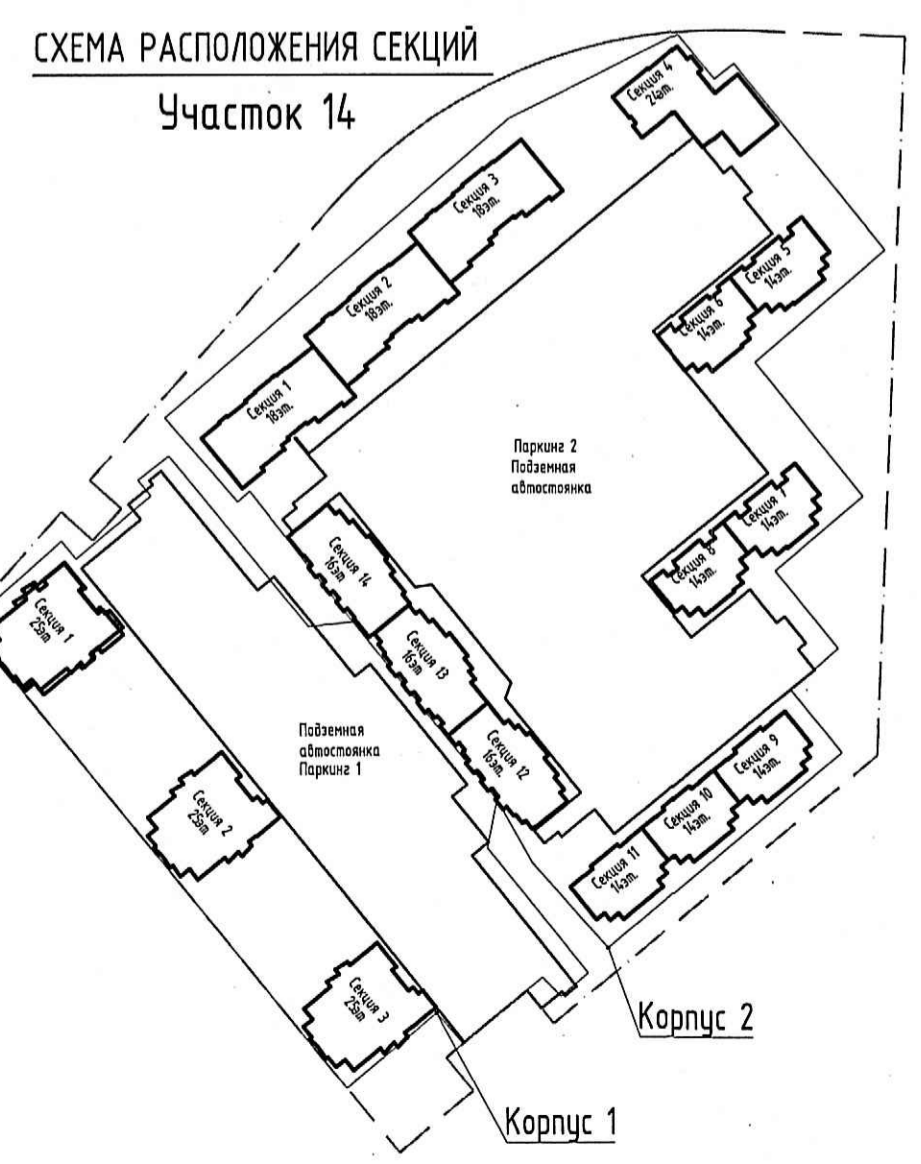

ЭКСПЛИКАЦИЯ ПОМЕЩЕНИЙ			
Номер помещения	Наименование-помещения	Площадь, м2	Кат. помещен
1.	Лифтовой холл	12.47	-
2.	Коридор	28.22	-
3.	Тамбур	4.38	-
4.	Лестничная клетка	13.47	-
		58.54	

ООО «Строительная компания «Каменка»
 В производстве работ
 06.10.2021

 должность _____ подпись _____

13/18 - 14 - ВК.2					
Многоквартирные жилые дома со встроенными помещениями и подземными гаражами, расположенные по адресу: г. Санкт-Петербург, Командантский проспект, участок 1 (юго-западнее пересечения с рекой Каменкой), кадастровый номер земельного участка 78:34:004281:11964					
Изм.	Кол.чч	Лист	Издк.	Подпись	Дата
Рук. груп.	Полишина	Там		09.21	
Разработ.	Ивантьева			09.21	
Н. контр.	Зайченко	Зай		09.21	
Корпус 14.2			Стадия	Лист	Листов
			Р	55	
Секция 8. План 14 этажа					

Инв.№ подл. Попр. и дата
 Взам. инв.№