


СХЕМА РАСПОЛОЖЕНИЯ СЕКЦИЙ  
Участок 14

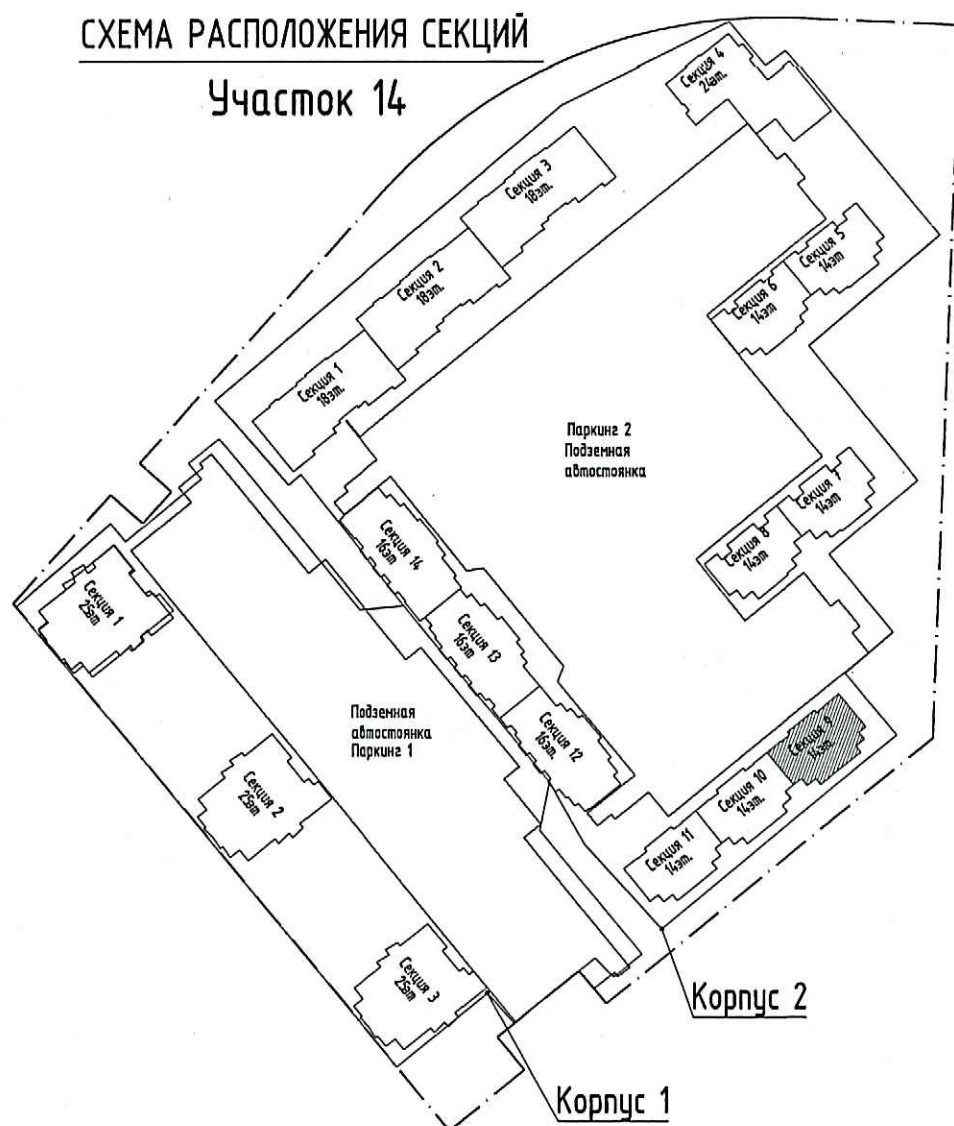

ПРОВЕРЕНО  
ТЕХНИЧЕСКИЙ ОТДЕЛ  
06.10.2021  
сотрудник ТО

ООО «Строительная компания  
«Каменка»  
В производство работ  
06.10.2021

ЭКСПЛИКАЦИЯ ПОМЕЩЕНИЙ					
Номер помеще-ния	Наименование помеще-ния	Площадь, м <sup>2</sup>	Кат. помеще-ния	должност	подпись
1.	Тамбур	5.27	-		
2.	Коридор	47.06	-		
3.	Колясочная	8.22	-		
4.	Мусоросборная камера	2.88	-		
5.	Лифтовой холл	8.32	-		
6.	Тамбур	4.30	-		
7.	Лестничная клетка	13.60	-		
		89.65			

Инв.Н. подл. Попл. и дата Взам. инв.Н

13/18 - 14 - ВК.2					
Многоквартирные жилые дома со встроенными помещениями и подземными гаражами, расположенные по адресу: г. Санкт-Петербурга, Комендантский проспект, участок 1 (юго-западное пересечение с рекой Каменкой), кадастровый номер земельного участка 78:34:0004281:11964.					
Изм.	Кол.уч.	Лист	№ док.	Подпись	Дата
Рук. груп.	Полишина	Там	09.21		
Разработ.	Харичев	Курье	09.21		
Н. контр.	Заиченко	Зайт	09.21		
Корпус 14.2				Стадия	Лист
Секция 9. План 1 этажа				Р	58