


СХЕМА РАСПОЛОЖЕНИЯ СЕКЦИЙ
Участок 14

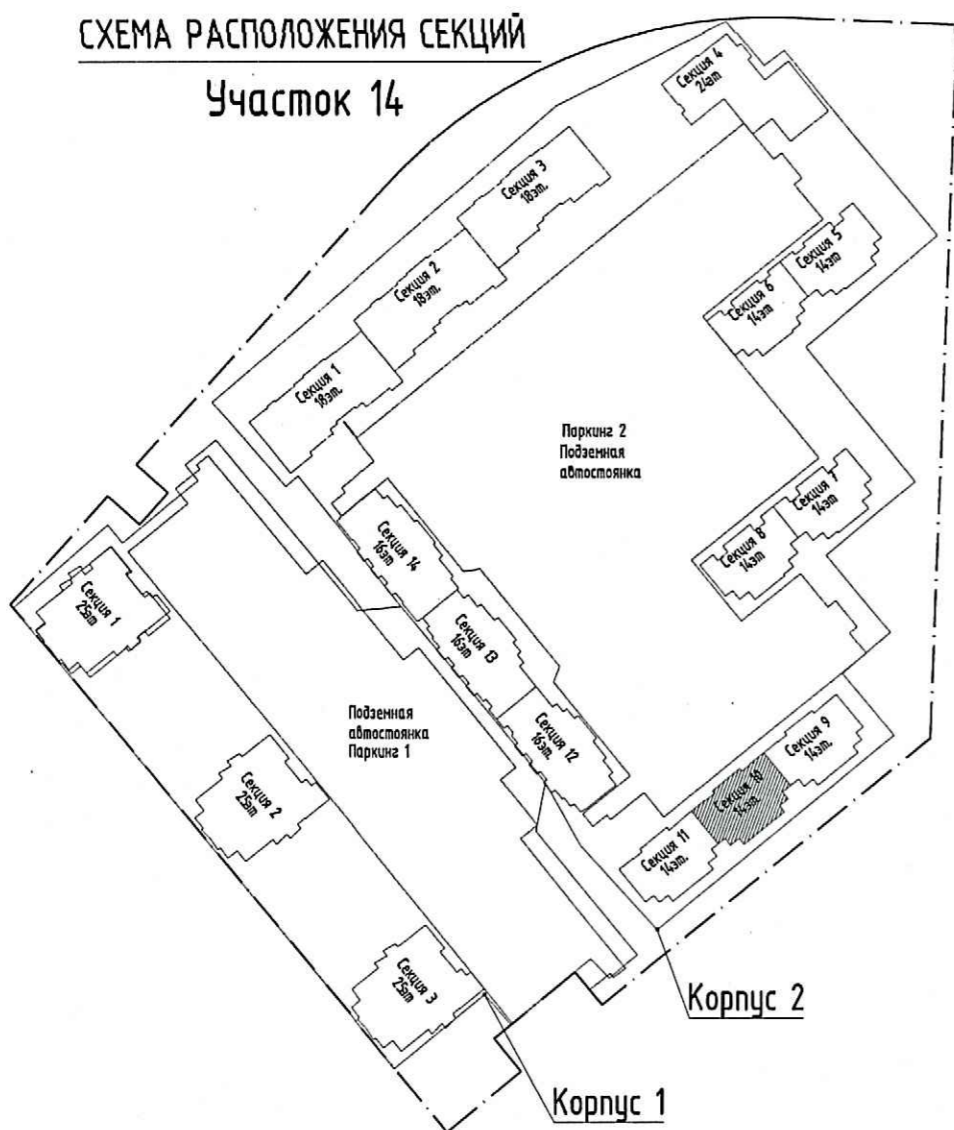

ПРОВЕРЕНО
ТЕХНИЧЕСКИЙ ОТДЕЛ
06.10.2021
СОТРУДНИК ТО

ЭКСПЛИКАЦИЯ ПОМЕЩЕНИЙ			
Номер помещения	Наименование помещения	Площадь, м ²	Кат. помещен
1.	Коридор	28.91	-
2.	Лифтовой холл	8.42	-
3.	Тамбур	4.31	-
4.	Лестничная клетка	13.63	-
		55.27	

ООО «Строительная компания
«Каменка»
В производство работ

06 ОКТ 2021

Подпись

Инв.№ подл. Пост. и дата Взам. инв.№

13/18 - 14 - ВК/2					
Множественные жилые дома со встроенными помещениями и подземными гаражами, расположенные по адресу: г. Санкт-Петербург, Командантский проспект, участок 1 (юго-западное пересечение с рекой Каменкой), кадастровый номер земельного участка 78:34:0004281:11964					
Изм.	Кол.уч.	Лист	Индок.	Подпись	Дата
Рук. груп.	Полишина	Лаш		09.21	
Разработ.	Харичев	Харичев		09.21	
Н. контр.	Зайченко	Зай		09.21	
Корпус 14.2				Стадия	Лист
				P	67
Секция 10. План 14 этажа				ООО «Простор-Л плюс» Санкт-Петербург	