


ПРОВЕРЕНО
ТЕХНИЧЕСКИЙ ОТДЕЛ

06.10.2021

сотрудник ТО

СХЕМА РАСПОЛОЖЕНИЯ СЕКЦИЙ
Участок 14

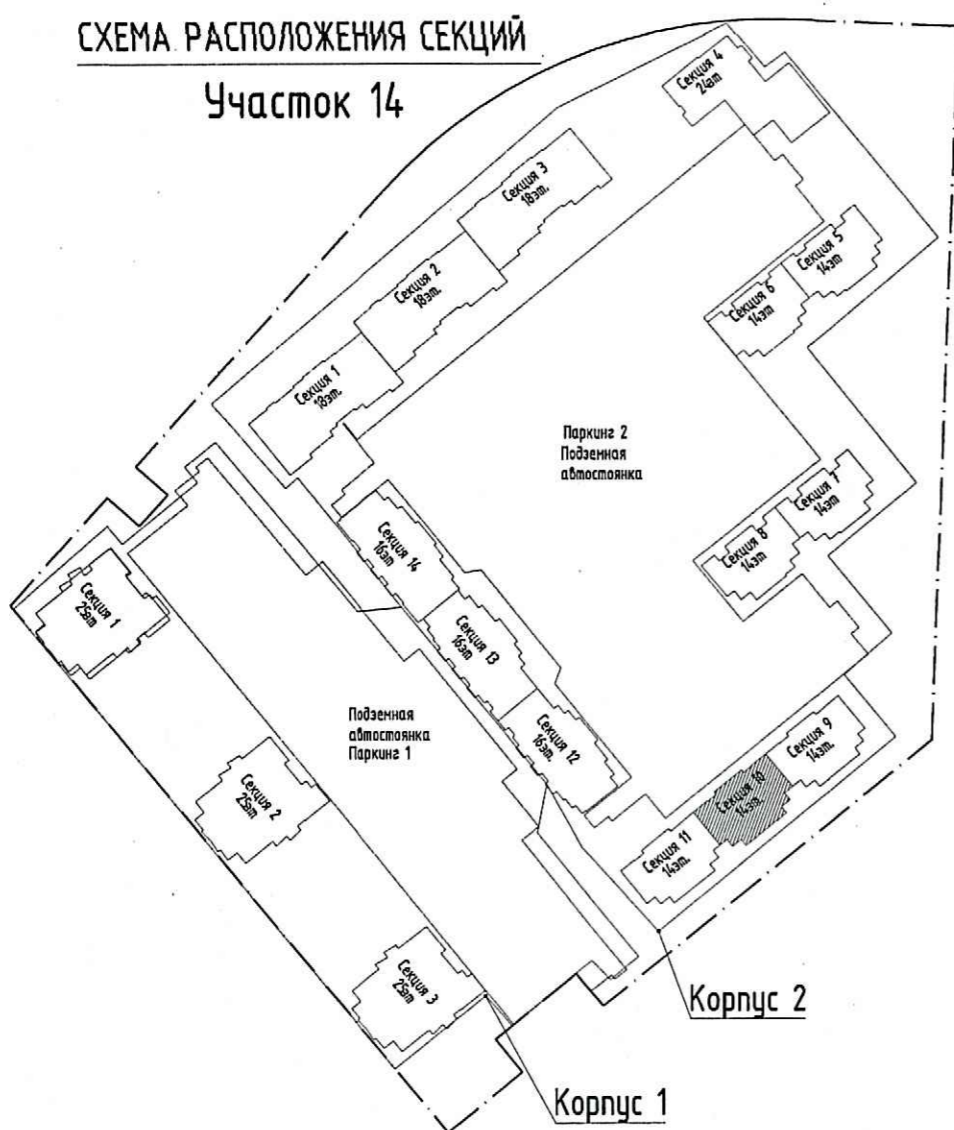

ЭКСПЛИКАЦИЯ ПОМЕЩЕНИЙ			
Номер помеще-ния	Наименование помеще-ния	Площадь, м2	Кат. поме-щен
1.	Коридор	28.91	-
2.	Лифтовой холл	8.42	-
3.	Тамбур	4.32	-
4.	Лестничная клетка	13.71	-
		55.36	

ООО «Строительная компания
«Каменка»
В производство работ
06.10.2021
[Signature]
должность _____ подпись _____

Инв.№ подл. Постр. и дата Взам. инв.№

13/18 - 14 - ВК.2					
Многоквартирные жилые дома со встроенными помещениями и подземными гаражами, расположенные по адресу: г. Санкт-Петербург, Командантский проспект, участок 1 (юго-западнее пересечения с рекой Каменкой), кадастровый номер земельного участка 78:34:0004281:11964					
Изм.	Кол.уч.	Лист	Индок.	Подпись	Дата
Рук. груп.	Полишина	<i>[Signature]</i>		09.21	
Разработ.	Харичев	<i>[Signature]</i>		09.21	
Н. контр.	Зайченко	<i>[Signature]</i>		09.21	
Корпус 14.2				Стадия	Лист
Секция 10. План 2 этажа				Р	65
Листов				ООО «Простор-Л плюс» Санкт-Петербург	