


ПРОВЕ
ТЕХНИЧЕСКО
 06.10.2021
 сотрудник ТО

СХЕМА РАСПОЛОЖЕНИЯ СЕКЦИЙ
 Участок 14

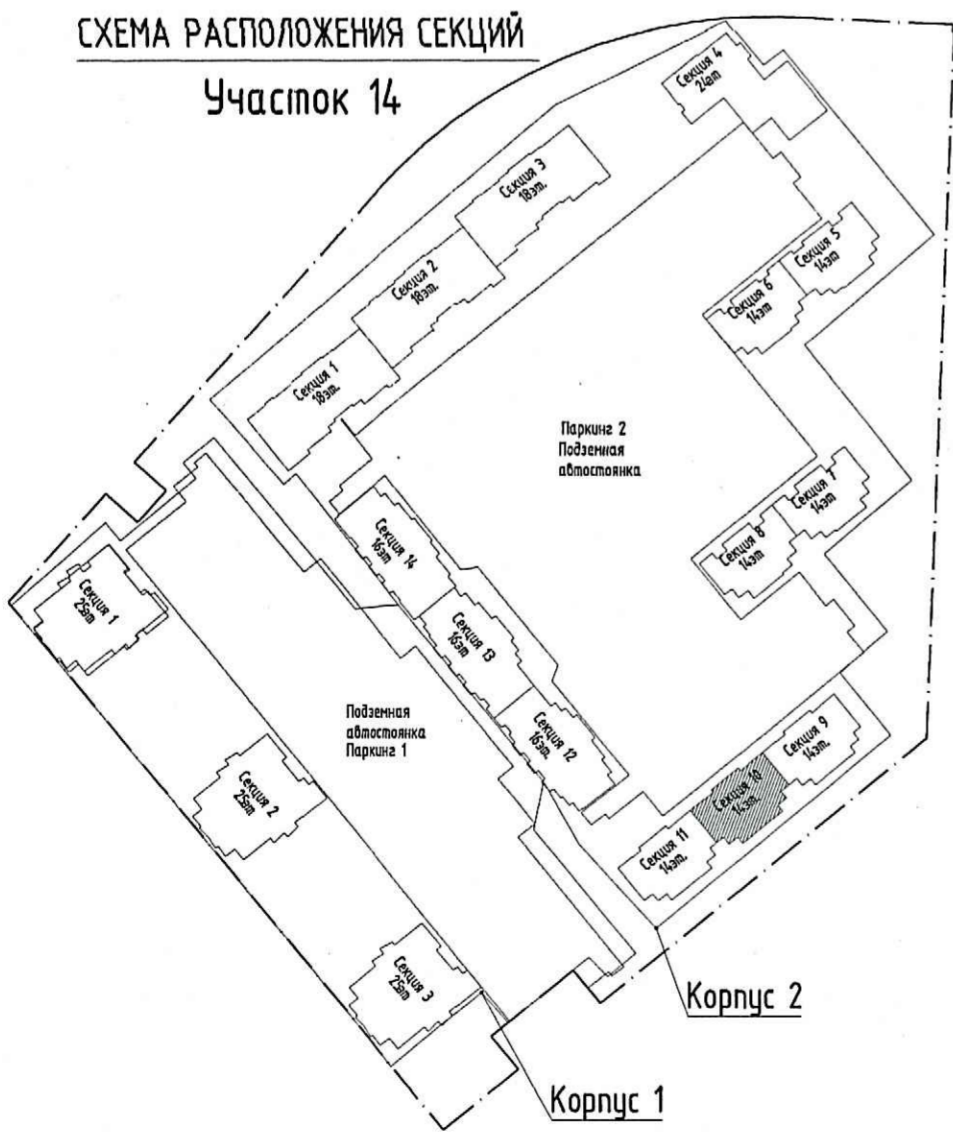

ЭКСПЛИКАЦИЯ ПОМЕЩЕНИЙ			
Номер помещения	Наименование помещения	Площадь, м2	Кат. помещ.
1.	Коридор	28.91	-
2.	Лифтовой холл	8.42	-
3.	Тамбур	4.31	-
4.	Лестничная клетка	13.63	-
		55.27	

ООО «Строительная компания
 «Каменка»
 В производство работ
 06 ОКТ 2021
 подпись

Инв.Н подл. Подп. и дата
 Инв.Н подл. Взам. инв.Н

13/18 - 14 - ВК.2					
Многоквартирные жилые дома со встроенными помещениями и подземными гаражами, расположенные по адресу: г. Санкт-Петербург, Комендантский проспект, участок 1 (юго-западнее пересечения с рекой Каменкой), кадастровый номер земельного участка 78:34:0004281:11964					
Изм.	Кол.чл.	Лист	Индок.	Подпись	Дата
Рук. груп.	Полишина				09.21
Разработ.	Харичев				09.21
Н. контр.	Зайченко				09.21
Корпус 14.2				Стадия	Лист
				P	66
Секция 10. План 3-13 этажа				ООО «Простор-Л плюс» Санкт-Петербург	