


**СХЕМА РАСПОЛОЖЕНИЯ СЕКЦИЙ
Участок 14**

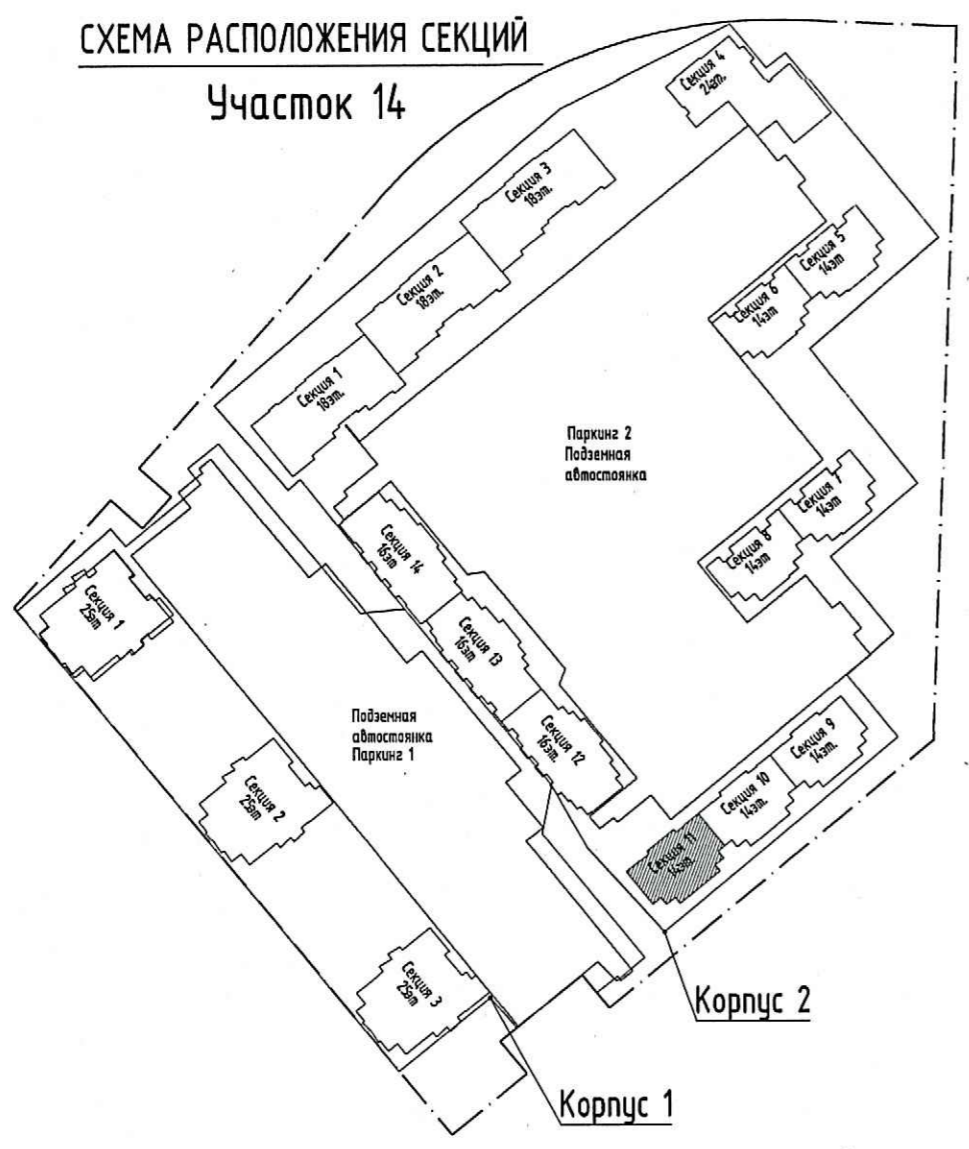

ООО «Строительная компания «Каменка»
В производство работ
06.10.2021

должность _____

Инв.№ подл. Попр. и дата Взам. инв.№

13/18 - 14 - ВК.2					
Многоквартирные жилые дома со встроенными помещениями и подземными гаражами, расположенные по адресу: г. Санкт-Петербург, Командантский проспект, участок 1 (юго-западнее пересечения с рекой Каменкой), кадастровый номер земельного участка 78:34:0004281:11964					
Изм.	Кол.чл.	Лист	№ док.	Подпись	Дата
Рук. груп.	Полишина	Там	09.21		
Разработ.	Харичев	Курье	09.21		
Н. контр.	Зайченко	Зай	09.21		
Корпус 14.2				Стадия	Лист
Секция 11. План 1 этажа				P	70
				ООО «Гростор-Плюс» Санкт-Петербург	