


**ПРОВЕРЕНО**  
ТЕХНИЧЕСКИЙ ОТДЕЛ  
06.10.2021  
сотрудник ТО \_\_\_\_\_

СХЕМА РАСПОЛОЖЕНИЯ СЕКЦИЙ  
Участок 14

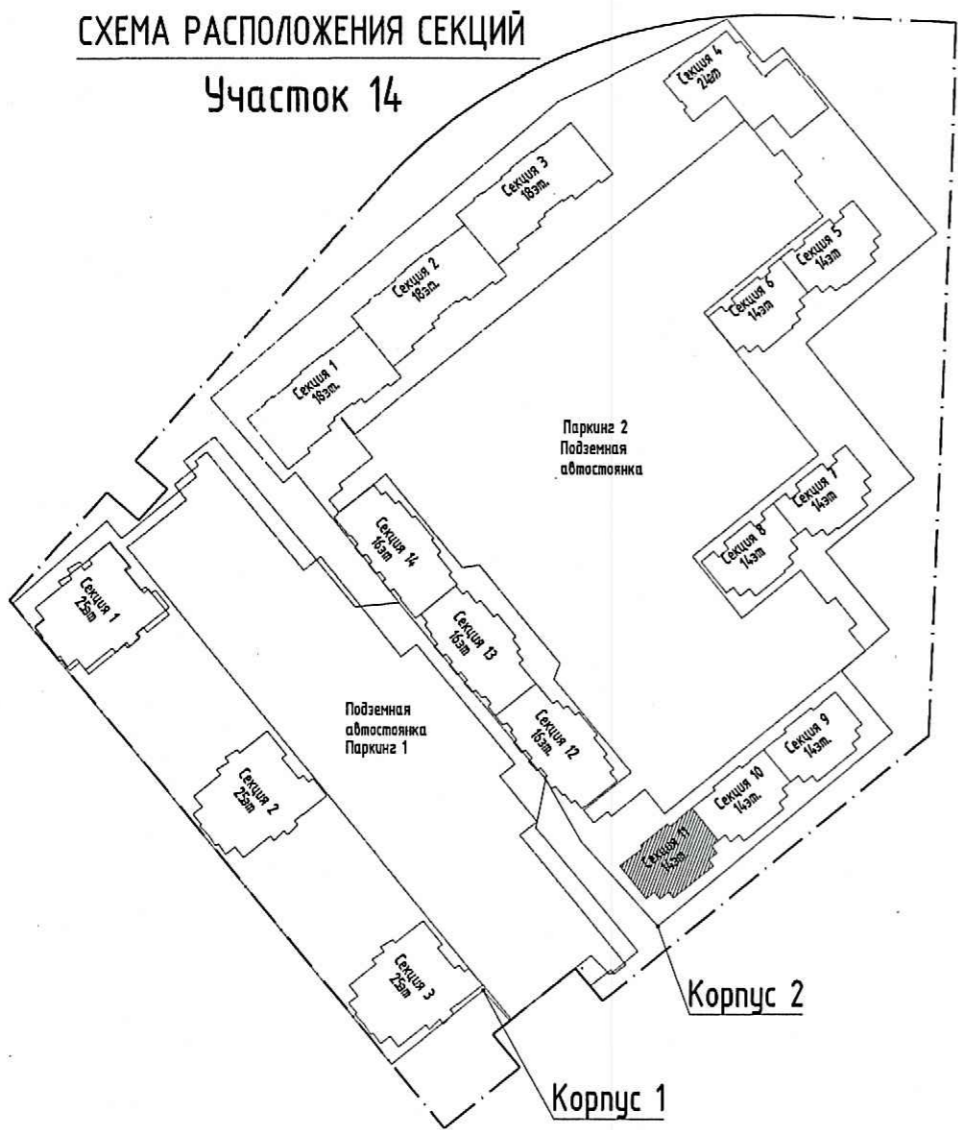

ЭКСПЛИКАЦИЯ ПОМЕЩЕНИЙ			
Номер помещения	Наименование помещения	Площадь, м2	Кат. помещен
1.	Лестница Н2	13.63	-
2.	Лифтовой холл	8.42	-
3.	Тамбур	4.31	-
4.	Коридор	28.93	-
		55.29	

ООО «Строительная компания  
«Каменка»  
В производство работ  
06 Окт 2021

\_\_\_\_\_  
должность \_\_\_\_\_  
подпись \_\_\_\_\_

<b>13/18 - 14 - ВК.2</b>				
Многоквартирные жилые дома со встроенными помещениями и подземными гаражами, расположенные по адресу: г. Санкт-Петербург, Командантский проспект, участок 1 (юго-западнее пересечения с рекой Каменкой), кадастровый номер земельного участка 78:34:0004281:11964				
Изм.	Колуч	Лист	Идок.	Подпись
				Дата
Рук. груп.	Полишина	Там	09.21	
Разработ.	Харичев	Корич	09.21	
Н. контр.	Зайченко	Зай	09.21	
Корпус 14.2			Стадия	Лист
Секция 11. План 3-13 этажа			Р	72
			ООО «Простор-Плюс» Санкт-Петербург	

Инв. N подл. \_\_\_\_\_  
Попл. и дата \_\_\_\_\_  
Взам. инв. N \_\_\_\_\_