


ПРОВЕРЕНО  
ТЕХНИЧЕСКИЙ ОТДЕЛ  
06.10.2021  
сотрудник ТО

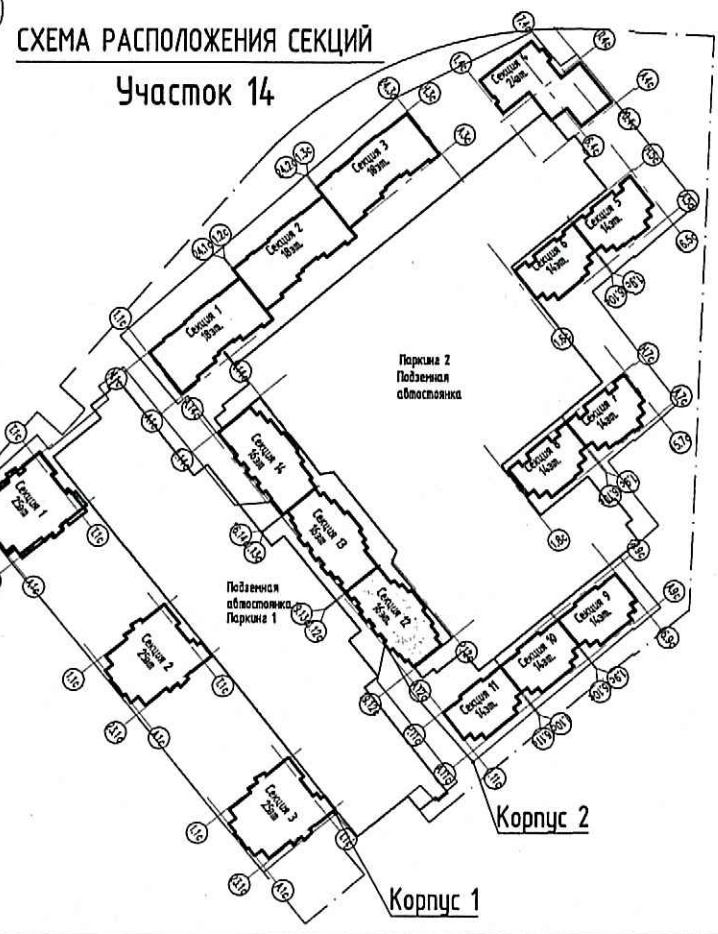

ООО «Строительная компания «Каменка»  
В производство работ  
06 ОКТ 2021  
подпись

ЭКСПЛИКАЦИЯ ПОМЕЩЕНИЙ СЕКЦИИ 12			
Номер помещения	Наименование-помещения	Площадь, м2	Кат. помещен
1.	Лестничная клетка	20.60	-
2.	Переходной балкон	11.66	-
3.	Лифтовой холл	15.33	-
4.	Коридор	29.95	-
		77.54	

13/18 - 14 - ВК.2						
Многоквартирные жилые дома со встроенными помещениями и подземными гаражами, расположенные по адресу: г. Санкт-Петербург, Комендантский проспект, участок 1 (угол-западное пересечение с рекой Каменкой), кадастровый номер земельного участка 78:34:0004:281:11964						
Изм.	Кол.чч	Лист	Ндк.	Подпись	Дата	
Рук.гр.	Полишина	Там			09.21	
Разработ.	Харичев	Курч			09.21	
Н. контр.	Зайченко	Зай			09.21	
Корпус 14.2				Стадия	Лист	Листов
				Р	77	
Секция 12. План 2 этажа				ООО «Простор-П плюс» Санкт-Петербург		

Инв.№ подл. Подп. и дата. Взам. инв.№