


ПРОВЕРЕНО
ТЕХНИЧЕСКИЙ ОТДЕЛ
 06.10.2021
 сотрудник ТО _____

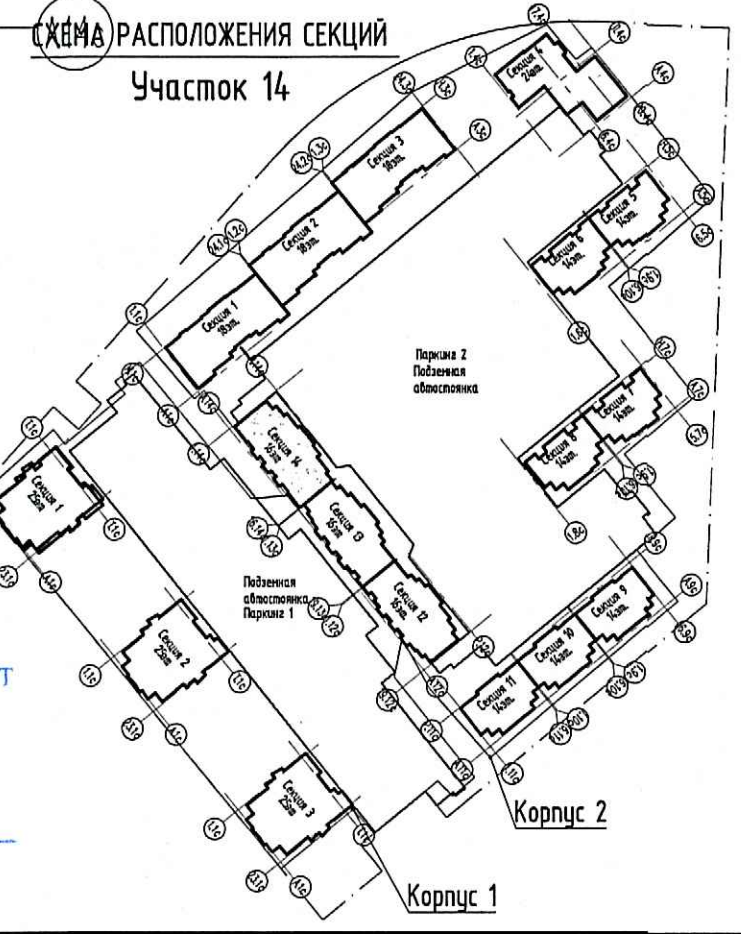

ООО «Строительная компания
 «Жаменка»
 В производство работ
 06 Окт 2021

 должность _____
 подпись _____

ЭКСПЛИКАЦИЯ ПОМЕЩЕНИЙ			
Номер помещения	Наименование-помещения	Площадь, м2	Кат. помещен
1.	Лифтовой холл	14.12	-
2.	Переходной балкон	11.67	-
3.	Лестничная клетка	20.67	-
4.	Коридор	39.36	-
		85.82	

13/18 - 14 - ВК.2					
Многоквартирные жилые дома со встроенными помещениями и подземными гаражами, расположенные по адресу: г. Санкт-Петербург, Командантский проспект, участок 1 (юго-западнее пересечения с рекой Каменкой), кадастровый номер земельного участка 78:34:0004281:11964					
Изм.	Жол.уч.	Лист	Идок.	Подпись	Дата
Рук.гр.	Полишина	_____	_____	09.21	
Разработ.	Игнатъева	_____	_____	09.21	
Н. контр.	Зайченко	_____	_____	09.21	
Корпус 14.2			Стадия	Лист	Листов
			Р	95	
Секция 14. План 2 этажа					

Инв.Н подл. Погр. и дата Взам. инв.Н