


ПРОВЕРЕН
ТЕХНИЧЕСКИЙ ОТДЕЛ
06.10.2021
Составщик ТО

ООО «Строительная компания «Каменская»
В производство работ
06 Окт 2021
Должность _____ Подпись _____

СХЕМА РАСПОЛОЖЕНИЯ СЕКЦИЙ
Участок 14

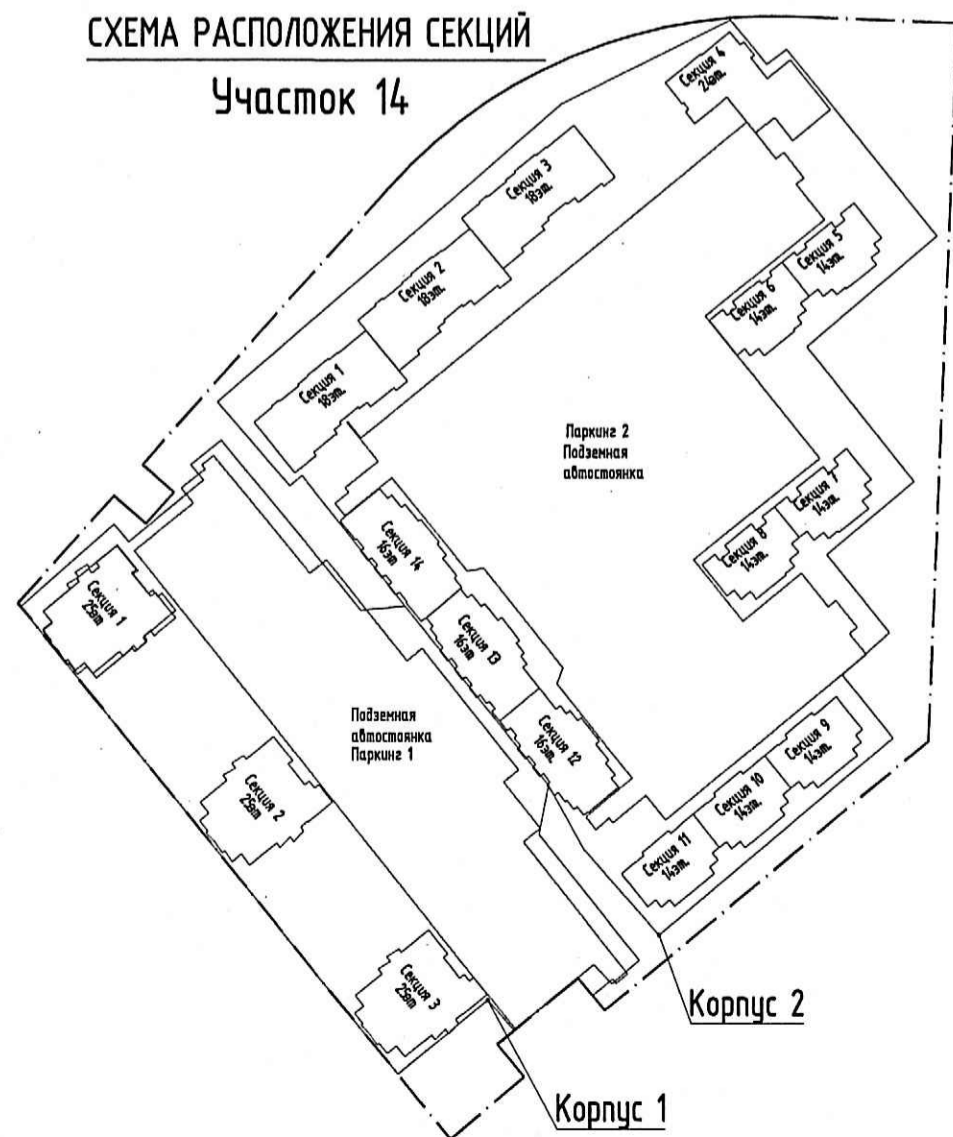

					13/18 - 14 - ВК.2			
					Многоквартирные жилые дома со встроенными помещениями и подземными гаражами, расположенные по адресу: г. Санкт-Петербург, Комендантский проспект, участок 1 (юго-западнее пересечения с рекой Каменкой), кадастровый номер земельного участка 78:34:0004281:11964.			
Изм.	Кол.уч.	Лист	Инд.	Подпись	Дата	Стадия	Лист	Листов
						Р	38	
Рук. груп.	Полишина	Там		09.21		Секция 5. План 3-13 этажа		
Разработ.	Игнатьева	Зай		09.21				
Н. контр.	Зайченко	Зай		09.21		ООО «Простор-Л плюс» Санкт-Петербург		

Инв.Н. подл. Попр. и дата Взам. инв.Н.