

ПРОВЕРЕНО
ТЕХНИЧЕСКИЙ ОТДЕЛ
06.10.2021
сотрудник ТО

ООО «Строительная компания
«Изаменка»
В производство работ
06 ОКТ 2021
подпись

13/18 - 14 - ВК2
Многоквартирные жилые дома со встроенными помещениями и подземными гаражами,
расположенные по адресу: г. Санкт-Петербург, Командантский проспект,
участок 1 (юго-западное пересечение с речкой Каменкой),
кадастровый номер земельного участка 78:34:0004281:11964

Изм.	Кол.ч.	Лист	№ док.	Подпись	Дата
Рук. груп.	Полишина	Тамм	09.21		
Разработ.	Игнатъева	И	09.21		
Н. контр.	Зайченко	Зай	09.21		

Стадия	Лист	Листов
Р	42	

ООО «Простор-Л плюс»
Санкт-Петербург


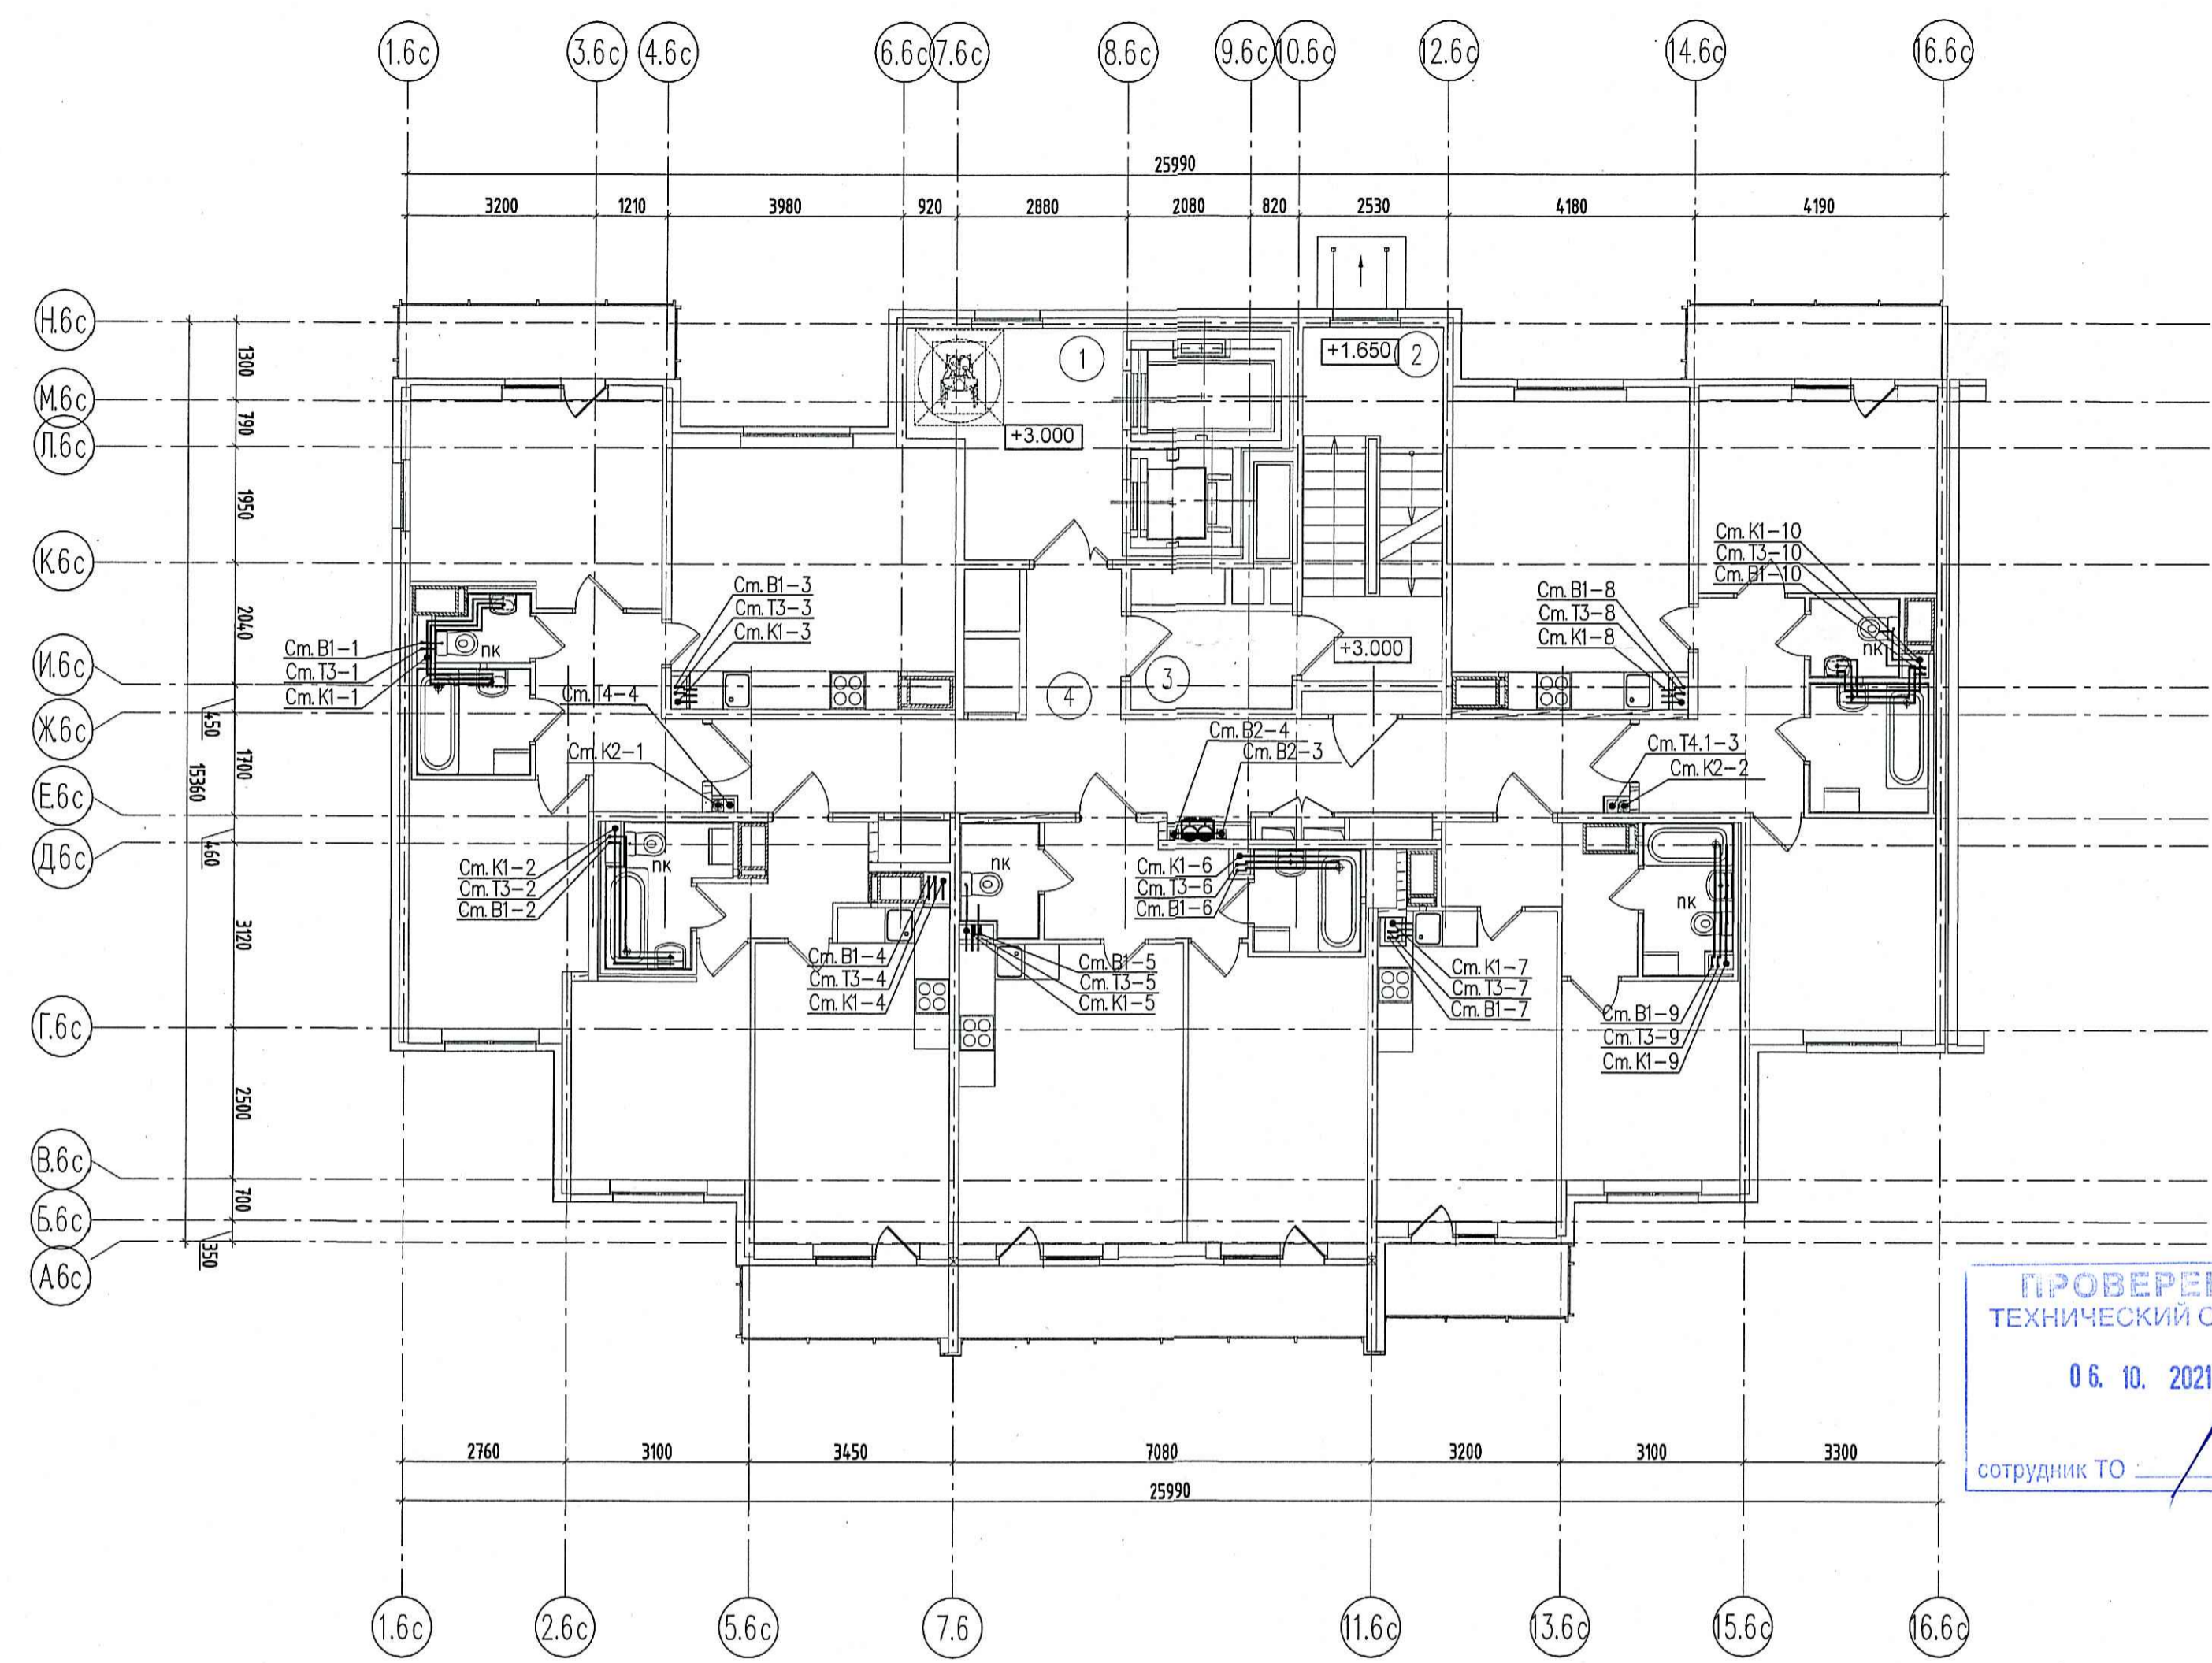


СХЕМА РАСПОЛОЖЕНИЯ СЕКЦИЙ
Участок 14

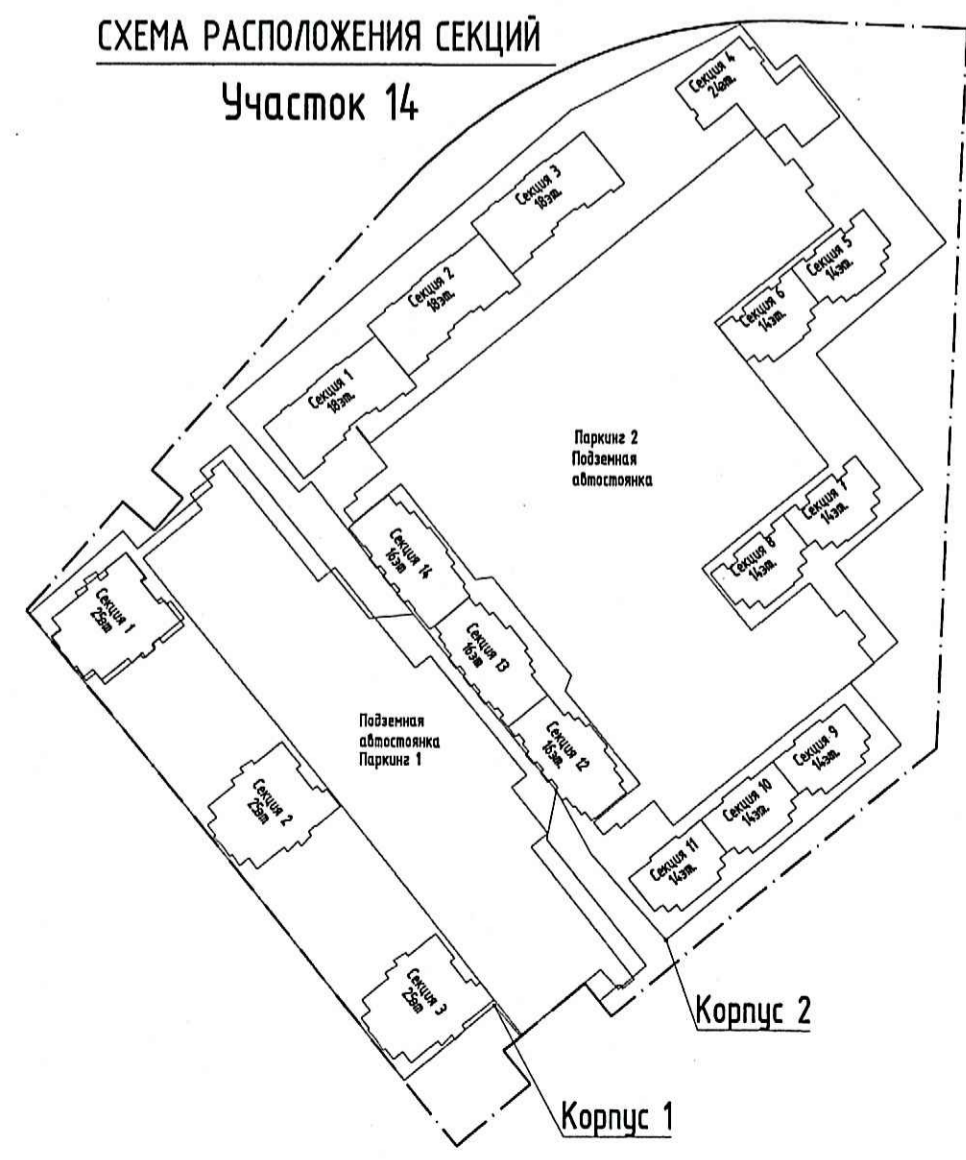

ЭКСПЛИКАЦИЯ ПОМЕЩЕНИЙ			
Номер помещения	Наименование-помещения	Площадь, м2	Кат. помещен
1.	Лифтовой холл	11.80	-
2.	Лестничная клетка	13.44	-
3.	Тамбур	4.26	-
4.	Коридор	28.43	-
		57.93	

Инв.Н подл. Погр. и дата Взам. инв.Н