


ПРОВЕРЕНО
ТЕХНИЧЕСКИЙ ОТДЕЛ
06.10.2021
сотрудник ТО

СХЕМА РАСПОЛОЖЕНИЯ СЕКЦИЙ
Участок 14

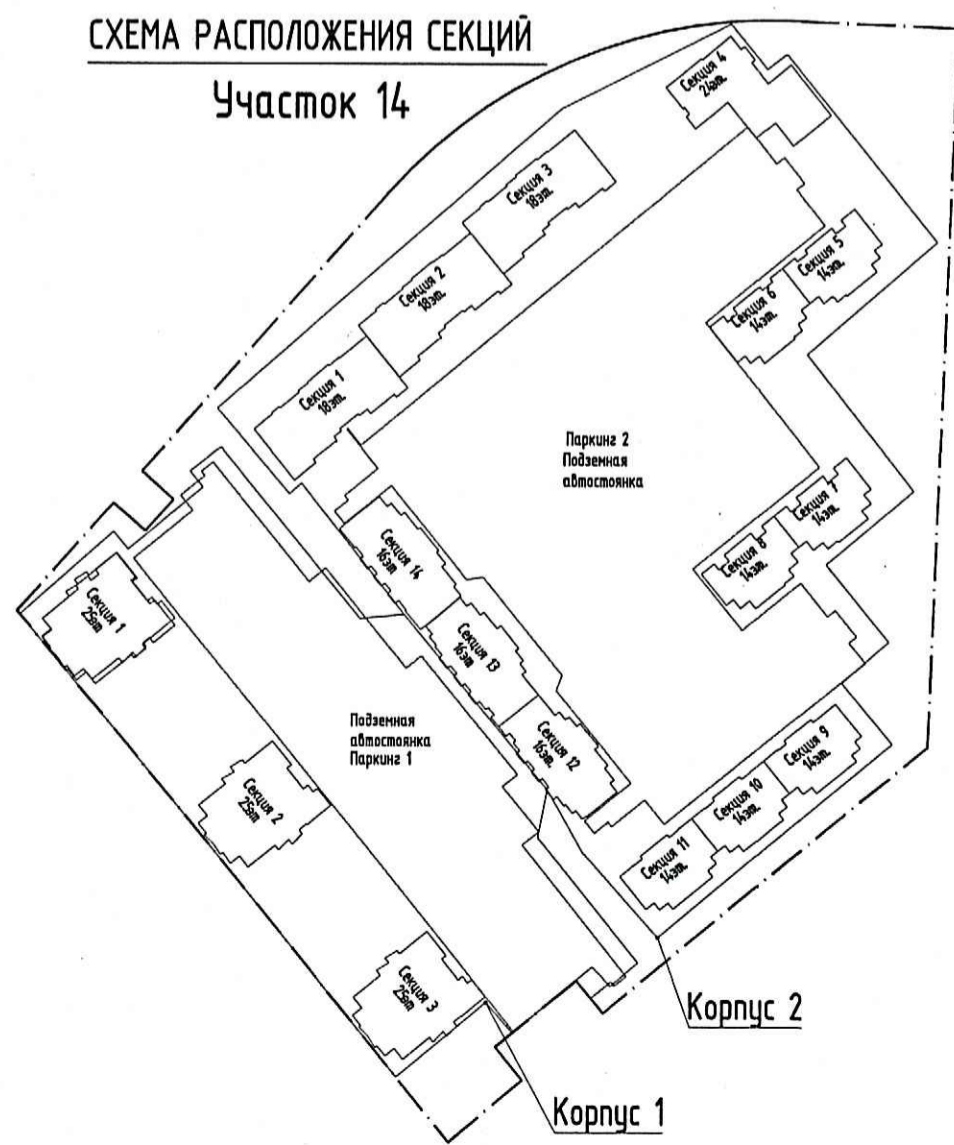

ЭКСПЛИКАЦИЯ ПОМЕЩЕНИЙ			
Номер помещения	Наименование-помещения	Площадь, м2	Кат. помещен
1.	Лифтовой холл	11.80	-
2.	Лестничная клетка	13.47	-
3.	Тамбур	4.26	-
4.	Коридор	28.27	-
		57.80	

ООО «Строительная компания «Жаменка»
В производство работ
06.10.2021
подпись

				13/18 - 14 - ВК.2		
Многоквартирные жилые дома со встроенными помещениями и подземными гаражами, расположенные по адресу: г. Санкт-Петербург, Комендантский проспект, участок 1 (юго-западнее пересечения с рекой Каменкой), кадастровый номер земельного участка 78:34:0004281:11964.						
Изм.	Кол.уч.	Лист	Издок.	Подпись	Дата	
Корпус 14.2				Стадия	Лист	Листов
				Р	43	
Секция 6. План 3-13 этажа						
Рук. груп.	Полишина	Там	09.21			
Разработ.	Ивантьева	Зай	09.21			
Н. контр.	Зайченко	Зай	09.21			

Инв.Н. подл. Подр. и дата. Взам. инв.Н.