


ПРОВЕРЕНО
ТЕХНИЧЕСКИЙ ОТДЕЛ
 06.10.2021
 сотрудник ТО

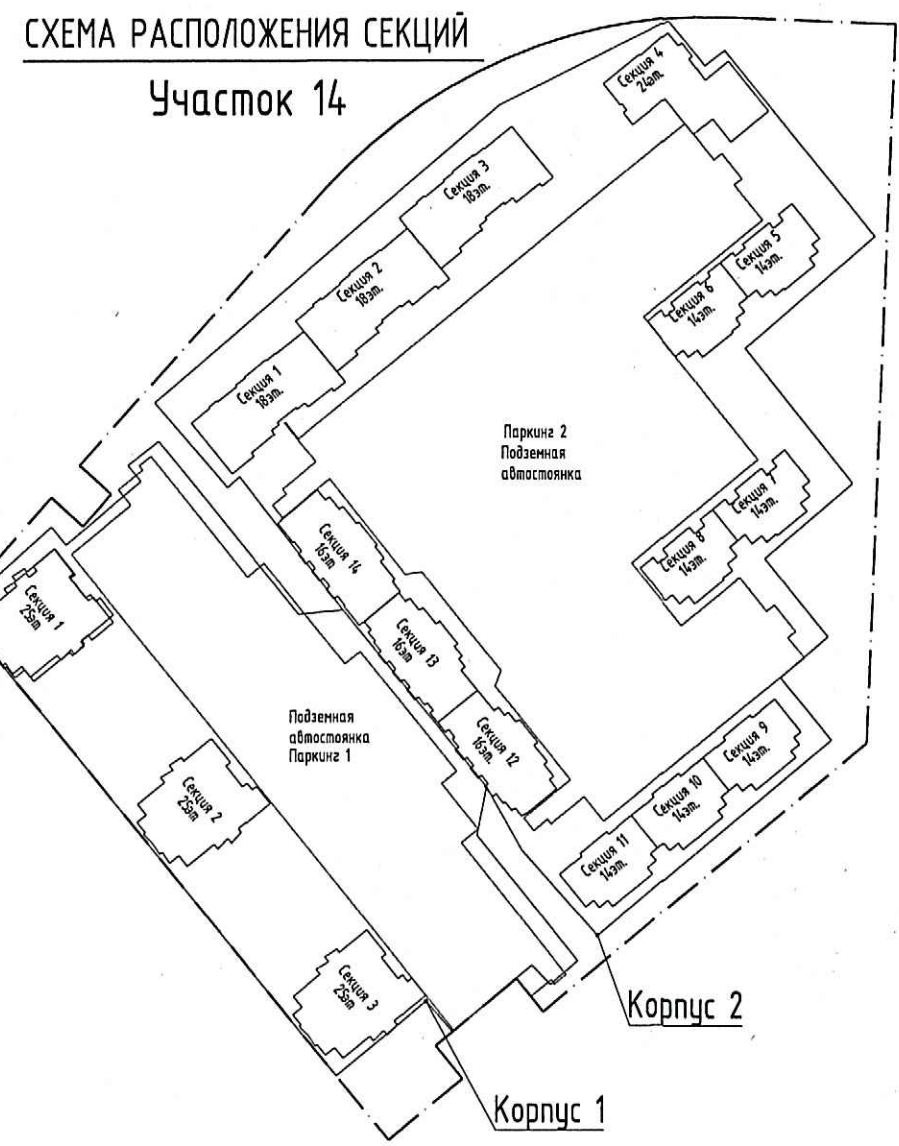

ЭКСПЛИКАЦИЯ ПОМЕЩЕНИЙ СЕКЦИИ 7

Номер помещения	Наименование помещения	Площадь, м2	Кат. помещен
1.	Тамбур	7.75	-
2.	Колясочная	10.73	-
3.	Коридор	49.24	-
4.	Лифтовой холл	12.01	-
5.	Тамбур	4.35	-
6.	Лестничная клетка	13.89	-
7.	Мусоросборная камера	4.67	-
	Итого	102.64	

13/18 - 14 - ВК.2					
Многоквартирные жилые дома со встроенными помещениями и подземными гаражами, расположенные по адресу: г. Санкт-Петербург, Командантский проспект, участок 1 (юго-западнее пересечения с рекой Каменкой), кадастровый номер земельного участка 78:34:0004281:11964					
Изм.	Кол.чл.	Лист	№ док.	Подпись	Дата
Рук. групп.	Полишина	Там	09.21		
Разработ.	Игнатьева	И	09.21		
Н. контр.	Зайченко	Зай	09.21		
Корпус 14.2					
Стадия	Лист	Листов			
Р	47				
Секция 7. План 1 этажа					
ООО «Простор-Л плюс» Санкт-Петербург					

Инв.Н. подл. Подр. и дата Взам. инв.Н.