


**ПРОВЕРЕНО**  
 ТЕХНИЧЕСКИЙ ОТДЕЛ  
 06.10.2021  
 сотрудник ТО

СХЕМА РАСПОЛОЖЕНИЯ СЕКЦИЙ  
 Участок 14

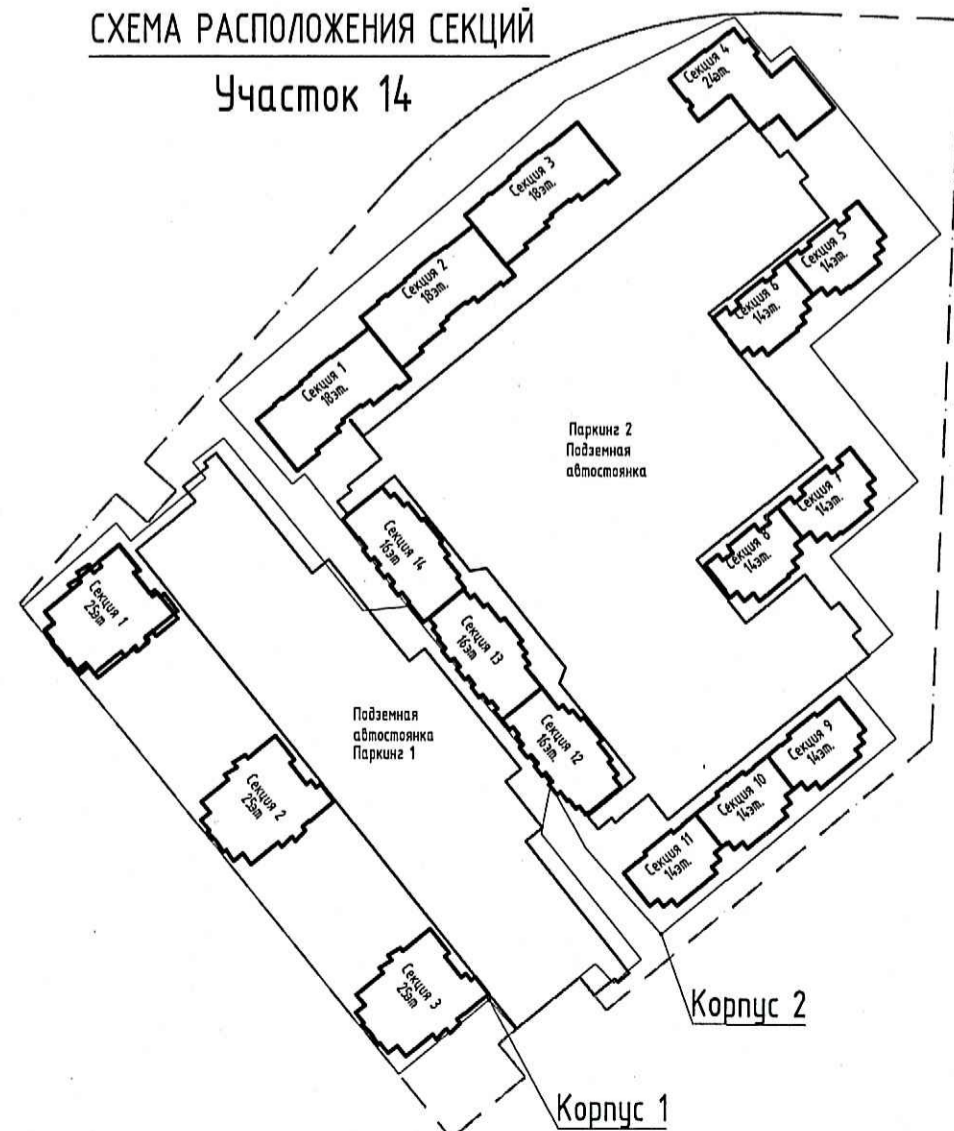

ЭКСПЛИКАЦИЯ ПОМЕЩЕНИЙ СЕКЦИИ 7			
Номер помещения	Наименование помещения	Площадь, м <sup>2</sup>	Кат. помещен
1.	Лифтовой холл	12.41	-
2.	Коридор	28.58	-
3.	Тамбур	4.27	-
4.	Лестничная клетка	13.55	-
		58.81	

13/18 - 14 - ВК.2							
Многоквартирные жилые дома со встроенными помещениями и подземными гаражами, расположенные по адресу: г. Санкт-Петербург, Командантский проспект, участок 1 (юго-западное пересечение с рекой Каменкой), кадастровый номер земельного участка 78:34:0004281:11964							
Изм.	Кол.чч	Лист	Идок.	Подпись	Дата		
Рук. групп.	Полишина				09.21		
Разработ.	Ивантеева				09.21		
Н. контр.	Зайченко				09.21		
Корпус 14.2					Стадия	Лист	Листов
Секция 7. План 3-13 этажа					P	49	

ООО «Строительная компания  
 «Каменка»  
 В производство работ  
 06.10.2021  
 должность \_\_\_\_\_  
 подпись \_\_\_\_\_

ООО «Простор-Л плюс»  
 Санкт-Петербург

Инв.Н подл. Попл. и дата Взам. инв.Н