


ПРОВЕРЕНО
ТЕХНИЧЕСКИЙ ОТДЕЛ
 06.10.2021
 сотрудник ТО _____

СХЕМА РАСПОЛОЖЕНИЯ СЕКЦИЙ
 Участок 14

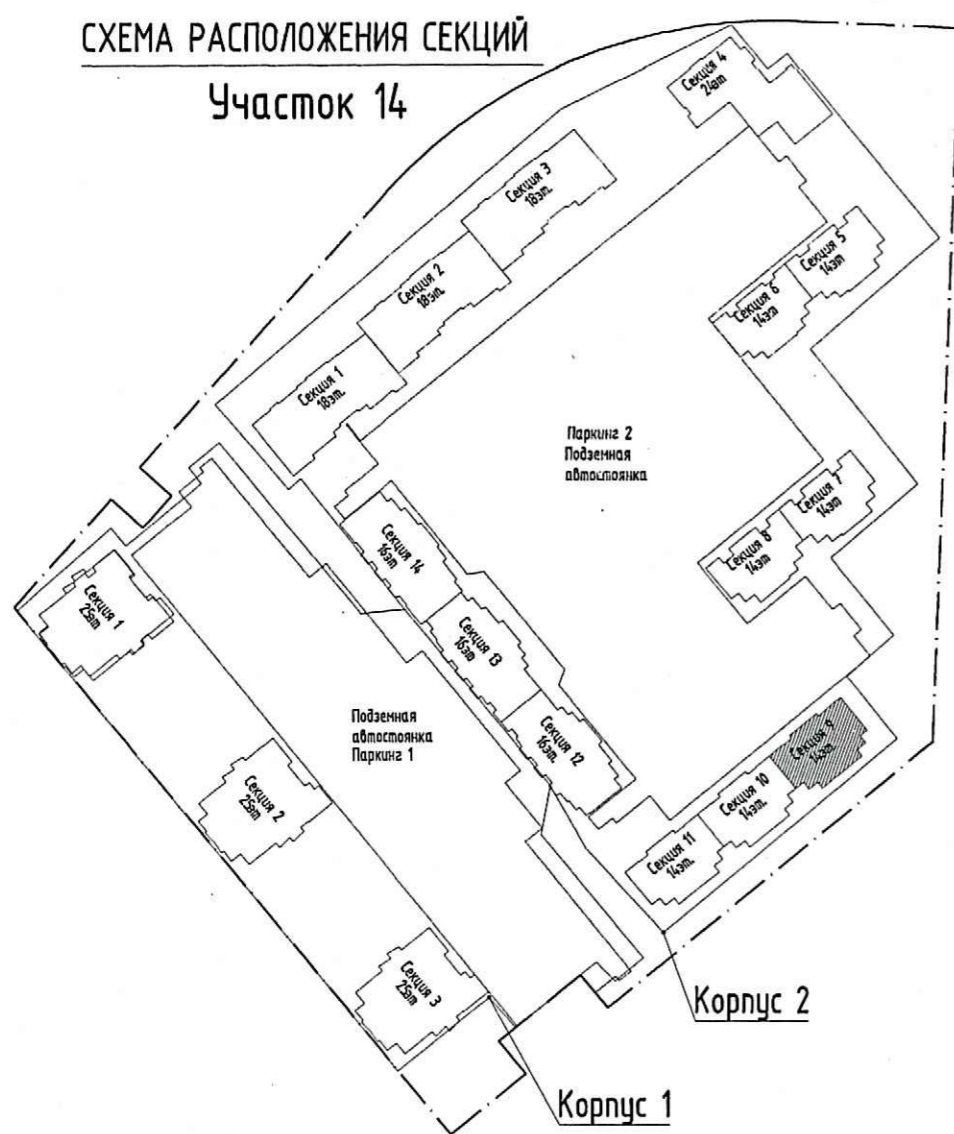

ЭКСПЛИКАЦИЯ ПОМЕЩЕНИЙ			
Номер помещения	Наименование-помещения	Площадь, м2	Кат. помещен
1.	Коридор	28.91	-
2.	Лифтовой холл	8.42	-
3.	Тамбур	4.31	-
4.	Лестничная клетка	13.63	-
		55.27	

ООО «Строительная компания
 «Каменка»
 В производство работ
 06 ОКТ 2021

 должность _____ подпись

Инф. подл. Погр. и дата Взам. инв. N

				13/18 - 14 - ВК.2					
				Многоквартирные жилые дома со встроенными помещениями и подземными гаражами, расположенные по адресу: г. Санкт-Петербург, Командантский проспект, участок 1 (юго-западнее пересечения с рекой Каменкой), кадастровый номер земельного участка 78:34:0004281:11964.					
Изм.	Кол.уч.	Лист	№ док.	Подпись	Дата	Корпус 14.2	Стадия	Лист	Листов
							P	61	
Рук. групп.	Полишина			09.21		Секция 9. План 14 этажа	ООО «Простор-Л плюс» Санкт-Петербург		
Разработ.	Харичев			09.21					
Н. контр.	Зайченко			09.21					