


**ПРОВЕРЕНО  
ТЕХНИЧЕСКИЙ ОТДЕЛ**  
06.10.2021  
сотрудник ТО \_\_\_\_\_

**СХЕМА РАСПОЛОЖЕНИЯ СЕКЦИЙ  
Участок 14**

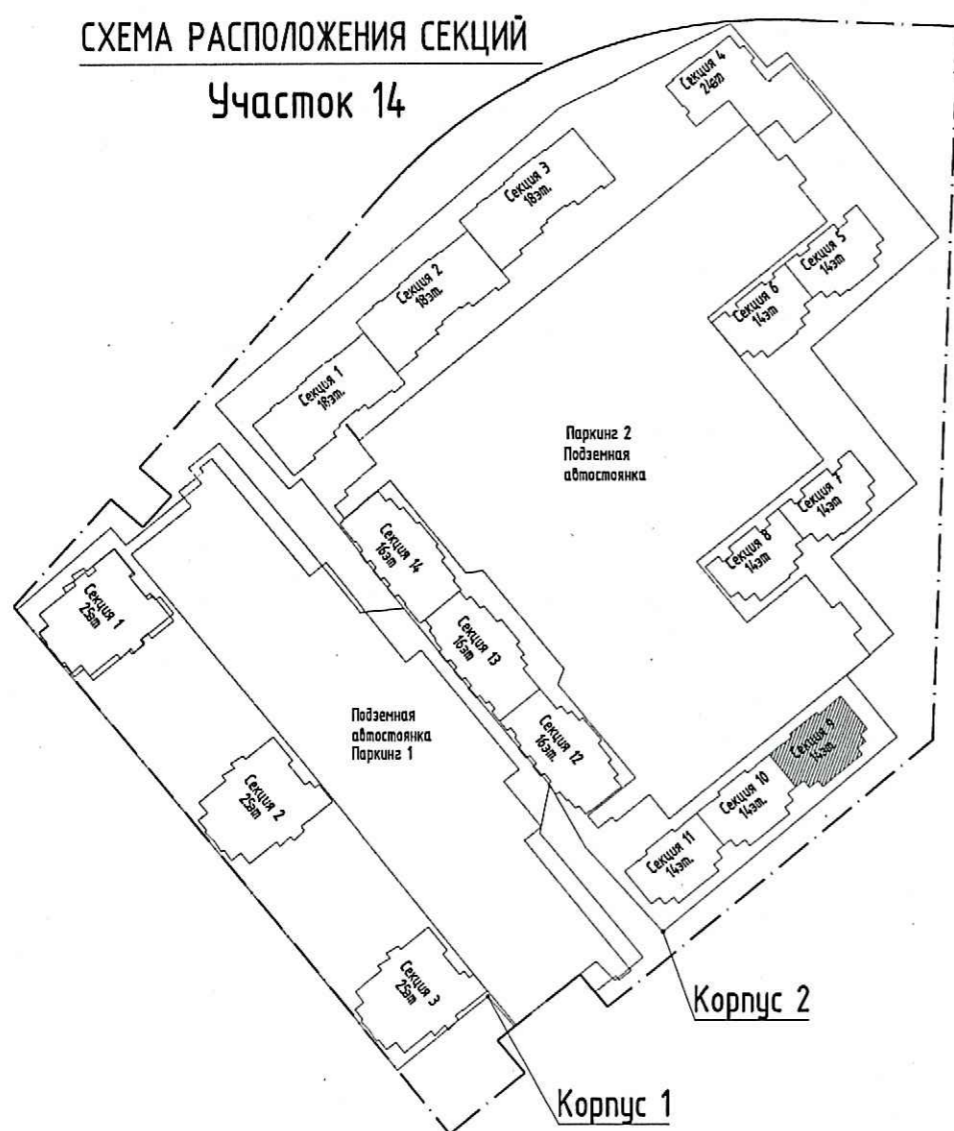

ЭКСПЛИКАЦИЯ ПОМЕЩЕНИЙ			
Номер помещения	Наименование-помещения	Площадь, м2	Кат. помещен
1.	Коридор	28.91	—
2.	Лифтовой холл	8.42	—
3.	Тамбур	4.31	—
4.	Лестничная клетка	13.71	—
		55.35	

ООО «Строительная компания  
«Камешка»  
В производство работ  
06 ОКТ 2021  
\_\_\_\_\_  
Должность \_\_\_\_\_ Подпись \_\_\_\_\_

Инв.Н подл. Подп. и дата Взам. инв.Н

<b>13/18 - 14 - ВК.2</b>				
Многоквартирные жилые дома со встроенными помещениями и подземными гаражами, расположенные по адресу: г. Санкт-Петербург, Командантский проспект, участок 1 (юго-западнее пересечения с рекой Каменкой), кадастровый номер земельного участка 78:34:0004281:1964				
Изм.	Колуч	Лист	Идок.	Подпись
Рук. груп.	Полишина	09.21		
Разработ.	Харичев	09.21		
Н. контр.	Зайченко	09.21		
Корпус 14.2			Стадия	Лист
Секция 9. План 2 этажа			Р	59
ООО «Простор-Л плюс» Санкт-Петербург				