


ПРОВЕРЕНО
 ТЕХНИЧЕСКИЙ ОТДЕЛ
 06.10.2021
 сотрудник ТЭ

СХЕМА РАСПОЛОЖЕНИЯ СЕКЦИЙ
 Участок 14

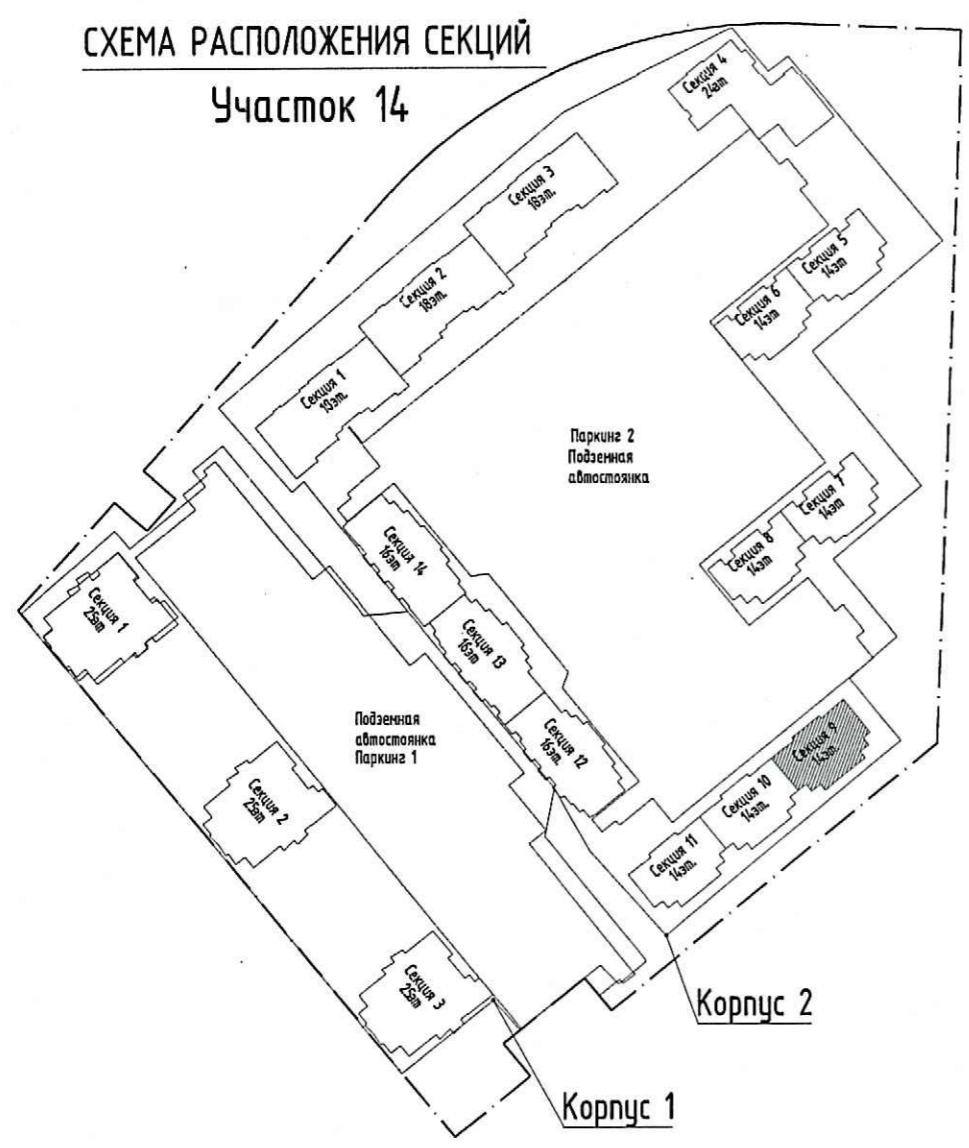

ЭКСПЛИКАЦИЯ ПОМЕЩЕНИЙ			
Номер помещения	Наименование помещения	Площадь, м2	Кат. помещ.
1.	Коридор	28.91	-
2.	Лифтовой холл	8.42	-
3.	Тамбур	4.31	-
4.	Лестничная клетка	13.63	-
		55.27	

ООО «Строительная компания «Камелка»
 В производство работ
 06.10.2021
 должность _____ подпись _____

Инв.№ подл. _____
 Подп. и дата _____
 Взам. инв.№ _____

13/18 - 14 - ВК.2					
Многоквартирные жилые дома со встроенными помещениями и подземными гаражами, расположенные по адресу: г. Санкт-Петербург, Командантский проспект, участок 1 (юго-западнее пересечения с рекой Каменкой), кадастровый номер земельного участка 78:34:0004281:11964.					
Изм.	Кол.уч.	Лист	Идок.	Подпись	Дата
Рук. груп.	Полишина			09.21	
Разработ.	Харичев			09.21	
Н. контр.	Зайченко			09.21	
Корпус 14.2				Стадия	Лист
				Р	60
Секция 9. План 3-13 этажа					