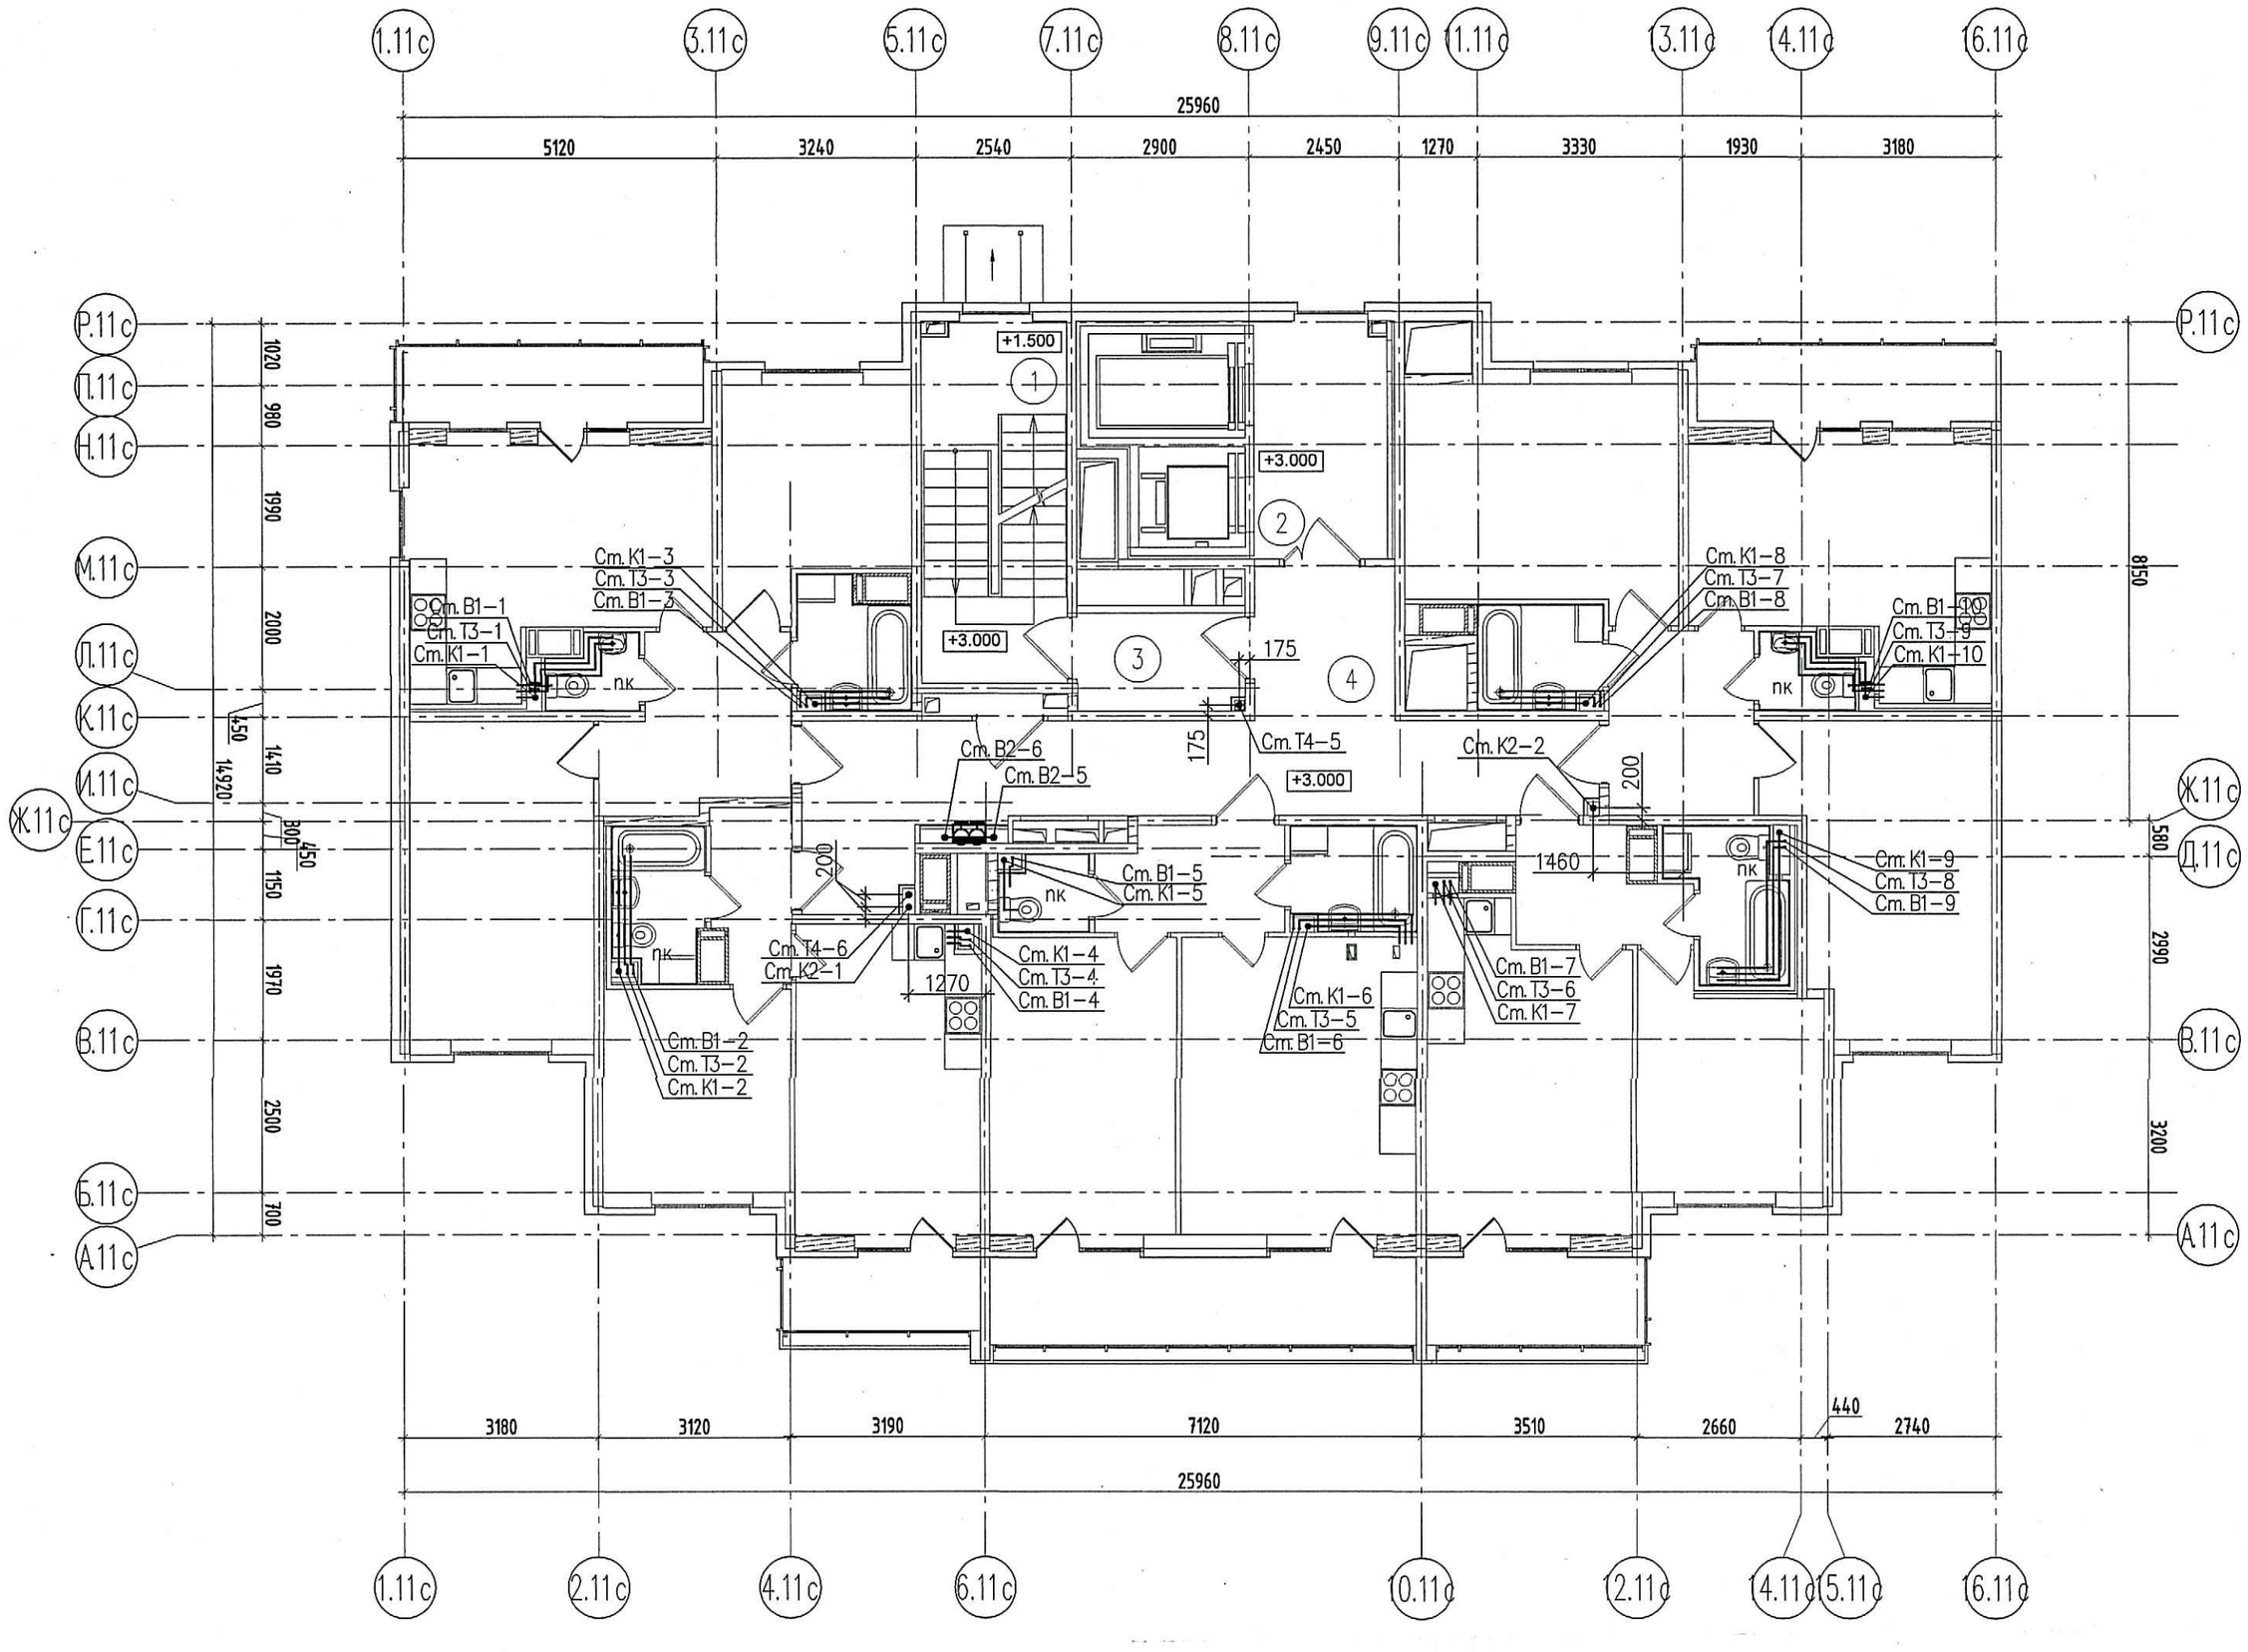

СХЕМА РАСПОЛОЖЕНИЯ СЕКЦИЙ

Участок 14

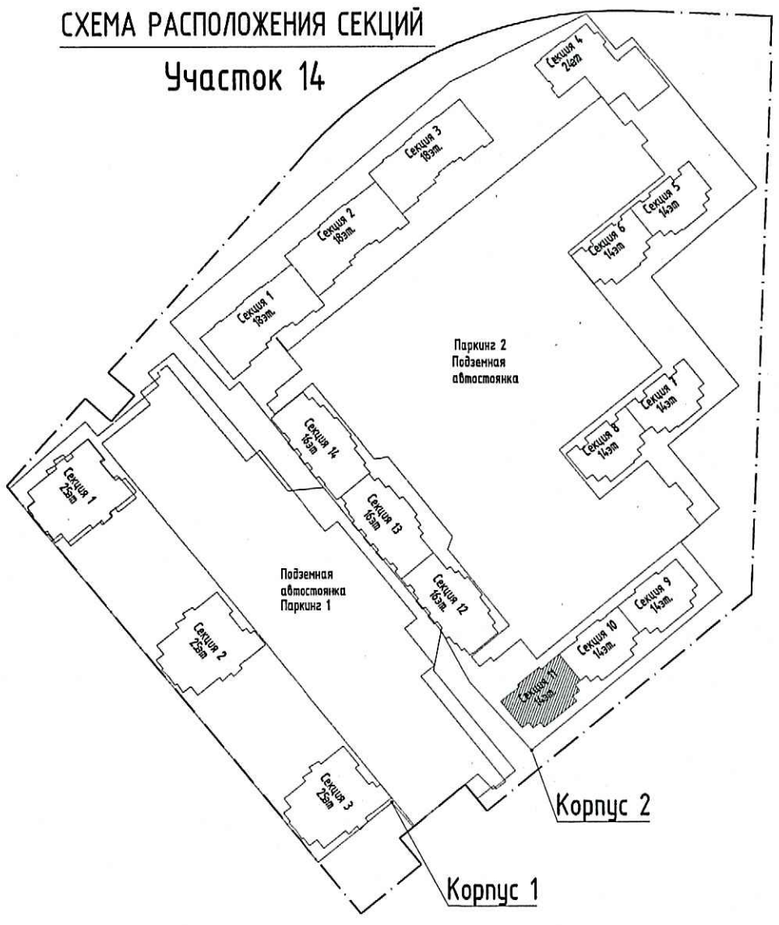

ПРОВЕРЕНО
ТЕХНИЧЕСКИЙ ОТДЕЛ
06. 10. 2021
сотрудник ТО

ЭКСПЛИКАЦИЯ ПОМЕЩЕНИЙ			
Номер поме–щения	Наименование– помещения	Площадь, м2	Кат. поме щен
1.	Лестница Н2	13.71	–
2.	Лифтовой холл	8.42	–
3.	Тамбур	4.31	–
4.	Коридор	28.83	–
		55.27	

ООО «Строительная компания «Каменка»
В производство работ
06 ОКТ 2021
должность подпись

Взам. инв.N
Подп. и дата
Инв.N подл.

Изм.	Кол.уч	Лист	Nдок.	Подпись	Дата
Рук. груп.		Полишина			09.21
Разработ.		Харичев			09.21
Н. контр.		Зайченко			09.21

13/18 – 14 – ВК.2

Многоквартирные жилые дома со встроенными помещениями и подземными гаражами, расположенные по адресу: г. Санкт-Петербург, Комендантский проспект, участок 1 (юго-западнее пересечения с рекой Каменкой), кадастровый номер земельного участка 78:34:0004281:11964

Корпус 14.2

Стадия	Лист	Листов
Р	71	

Секция 11.
План 2 этажа

ООО «Простор-Л плюс»
Санкт-Петербург