
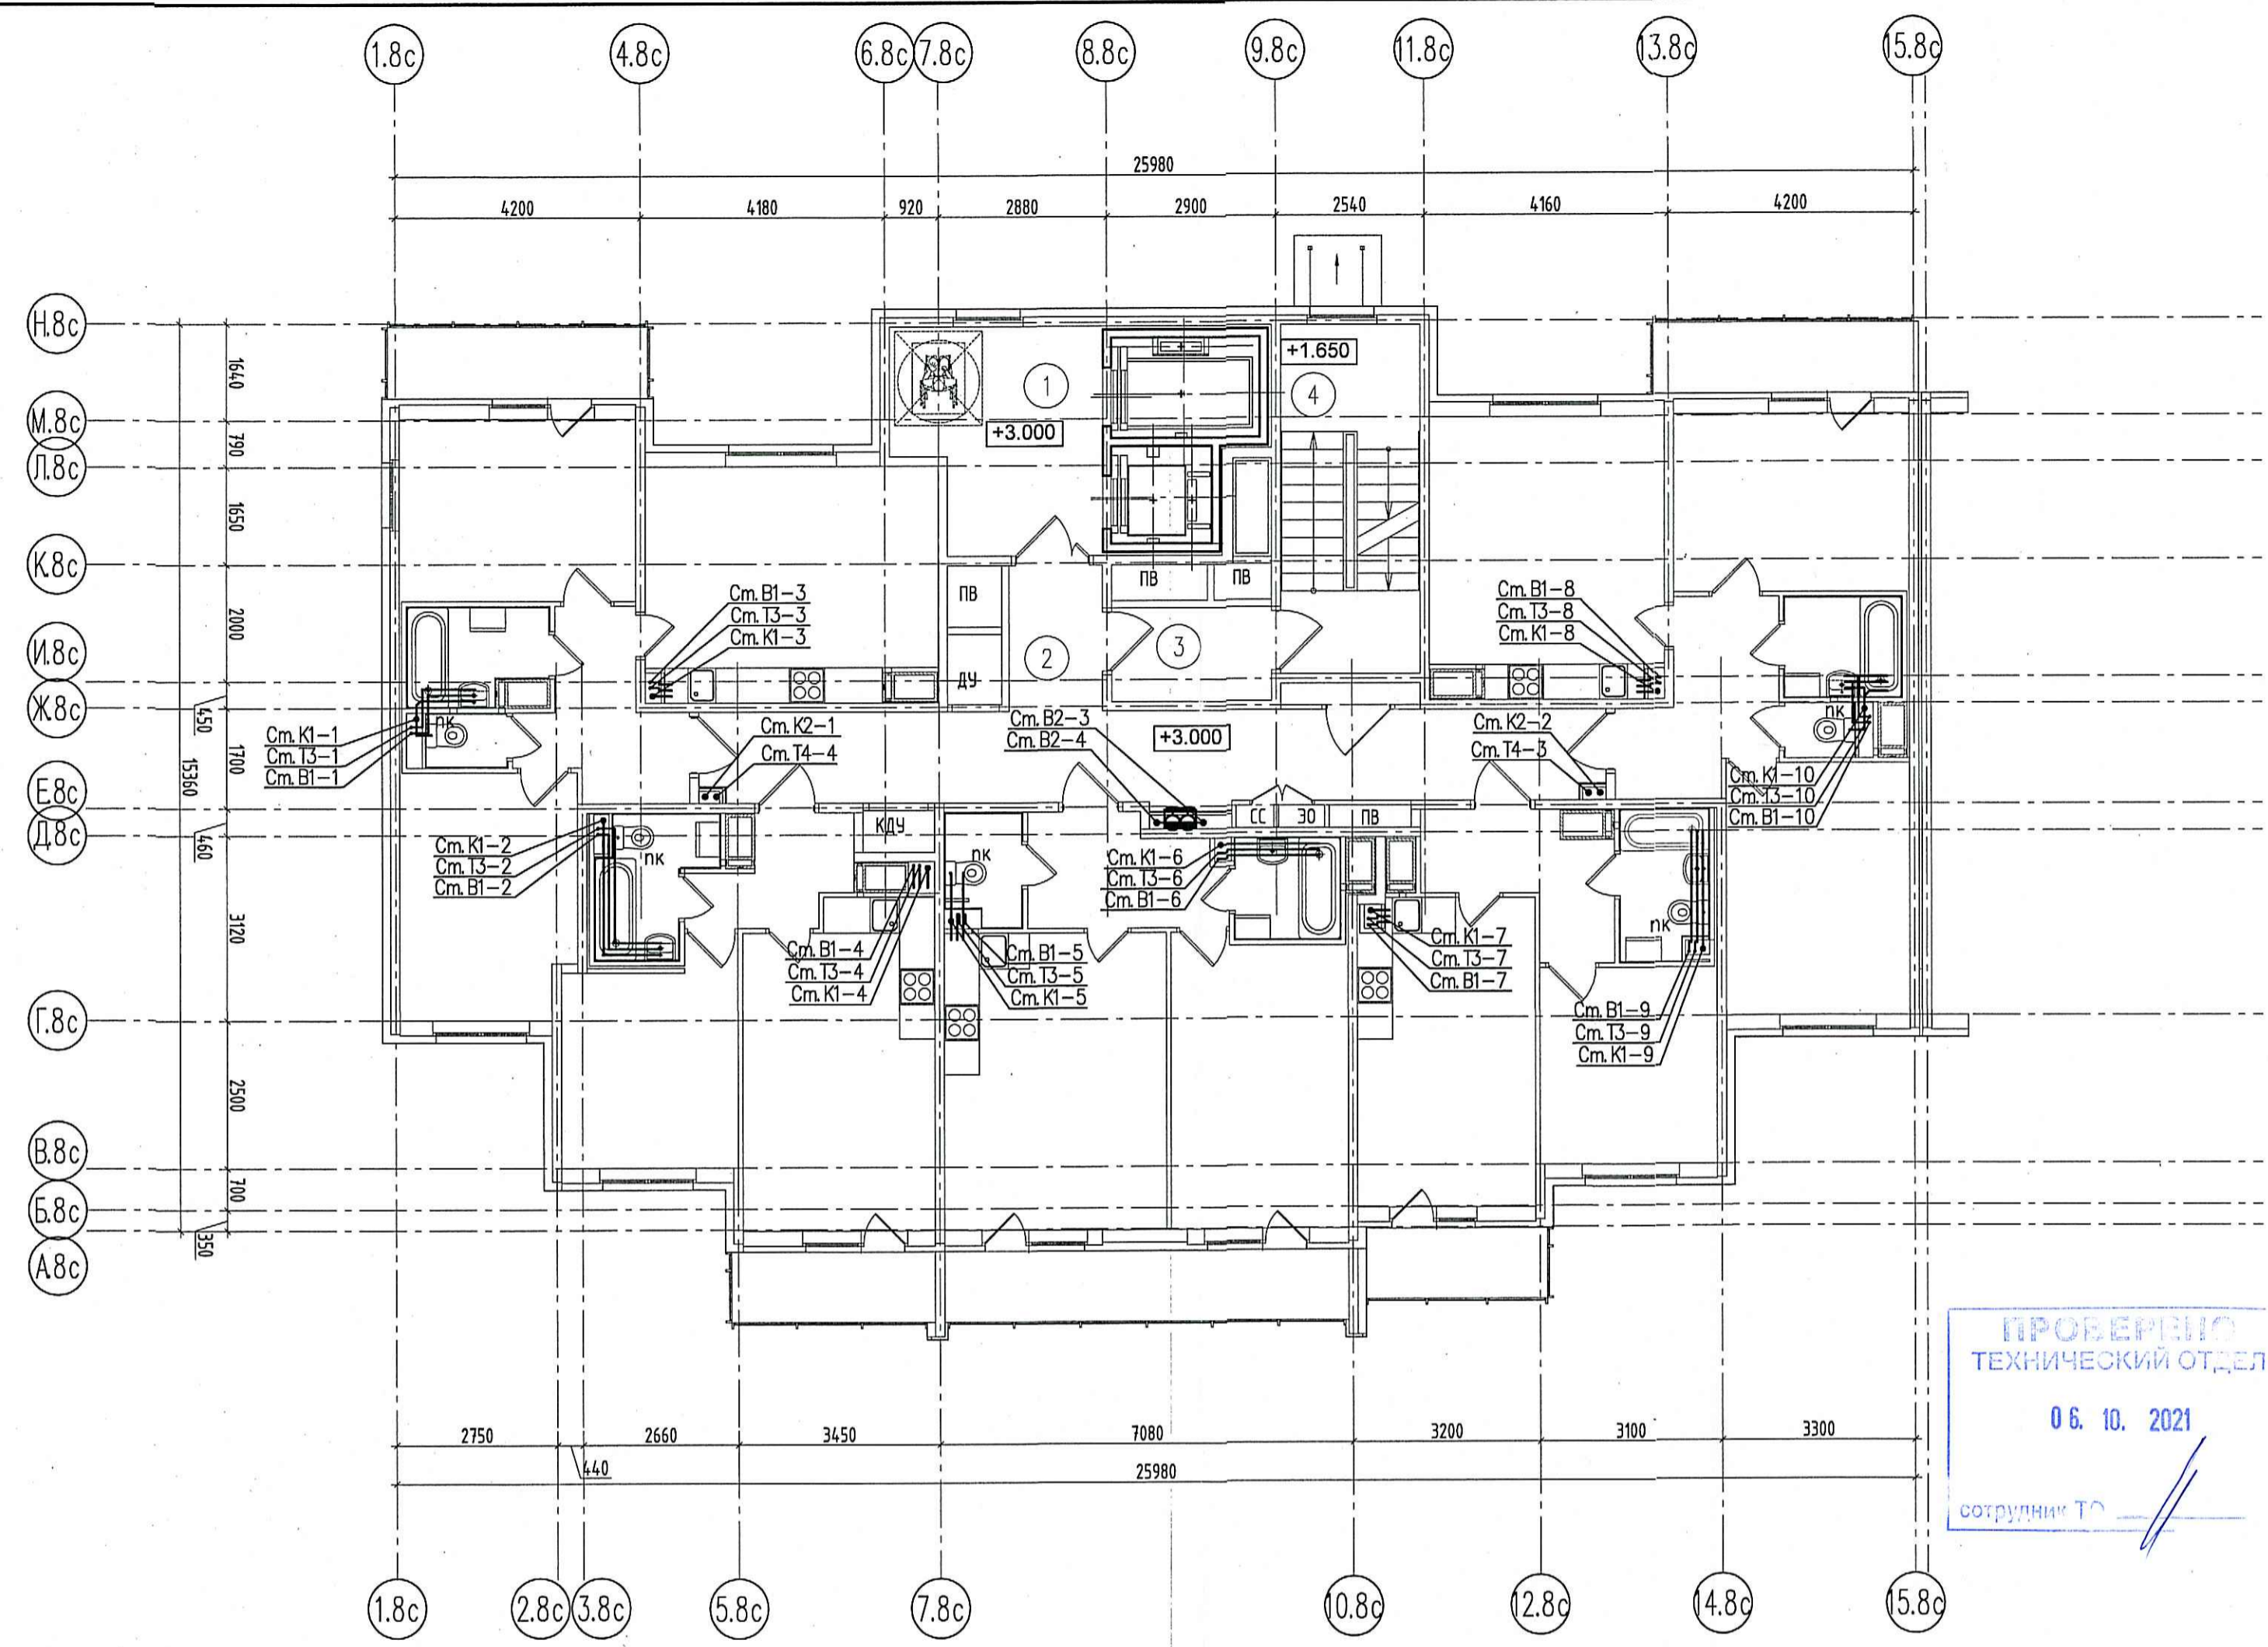


И.И.В.И.Н. подл. Подр. и. дата. Взам. инв.И.Н.

СХЕМА РАСПОЛОЖЕНИЯ СЕКЦИЙ
Участок 14

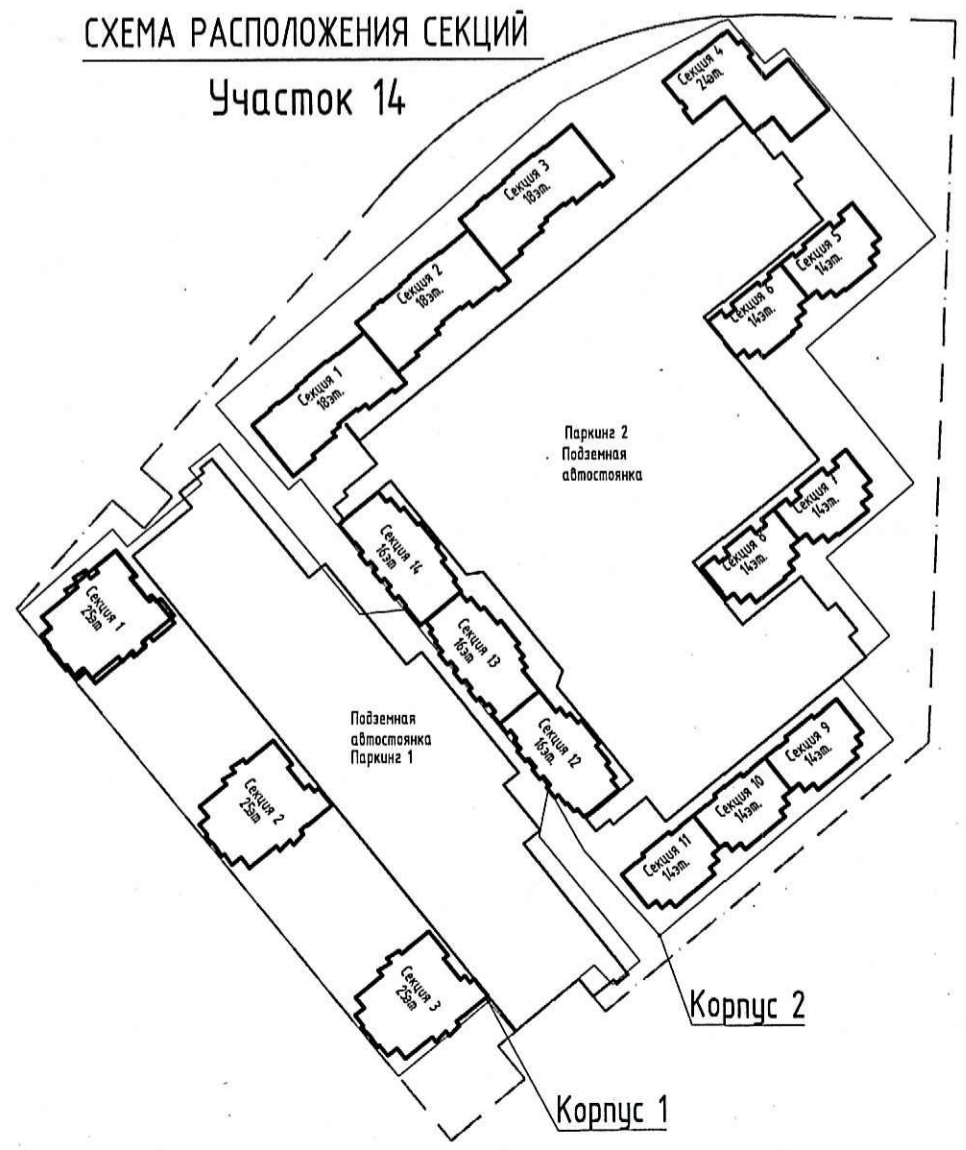

ПРОВЕРИТО
ТЕХНИЧЕСКИЙ ОТДЕЛ
06.10.2021
сотрудник Т.О.

ЭКСПЛИКАЦИЯ ПОМЕЩЕНИЙ			
Номер помеще-ния	Наименование помеще-ния	Площадь, м2	Кат. поме-щен
1.	Лифтовой холл	12.53	-
2.	Коридор	28.54	-
3.	Тамбур	4.27	-
4.	Лестничная клетка	13.45	-
		58.79	

ООО «Строительная компания «Каменка»
В производство работ
06.10.2021
_____ должность _____ подпись

					13/18 - 14 - ВК.2			
					Множквартирные жилые дома со встроенными помещениями и подземными гаражами, расположенные по адресу: г. Санкт-Петербург, Комендантский проспект, участок 1 (юго-западное пересечение с рекой Каменкой), кадастровый номер земельного участка 78:34:004:281:11964			
Изм.	Кол.ч.	Лист	Ивок.	Подпись	Дата	Стандия	Лист	Листов
						Р	53	
Рук. груп.	Полишина	Там			09.21	Корпус 14.2		
Разработ.	Игнатьева	И			09.21	Секция 8. План 2 этажа		
Н. контр.	Зайченко	Зай			09.21	ООО «Простор-Плюс» Санкт-Петербург		