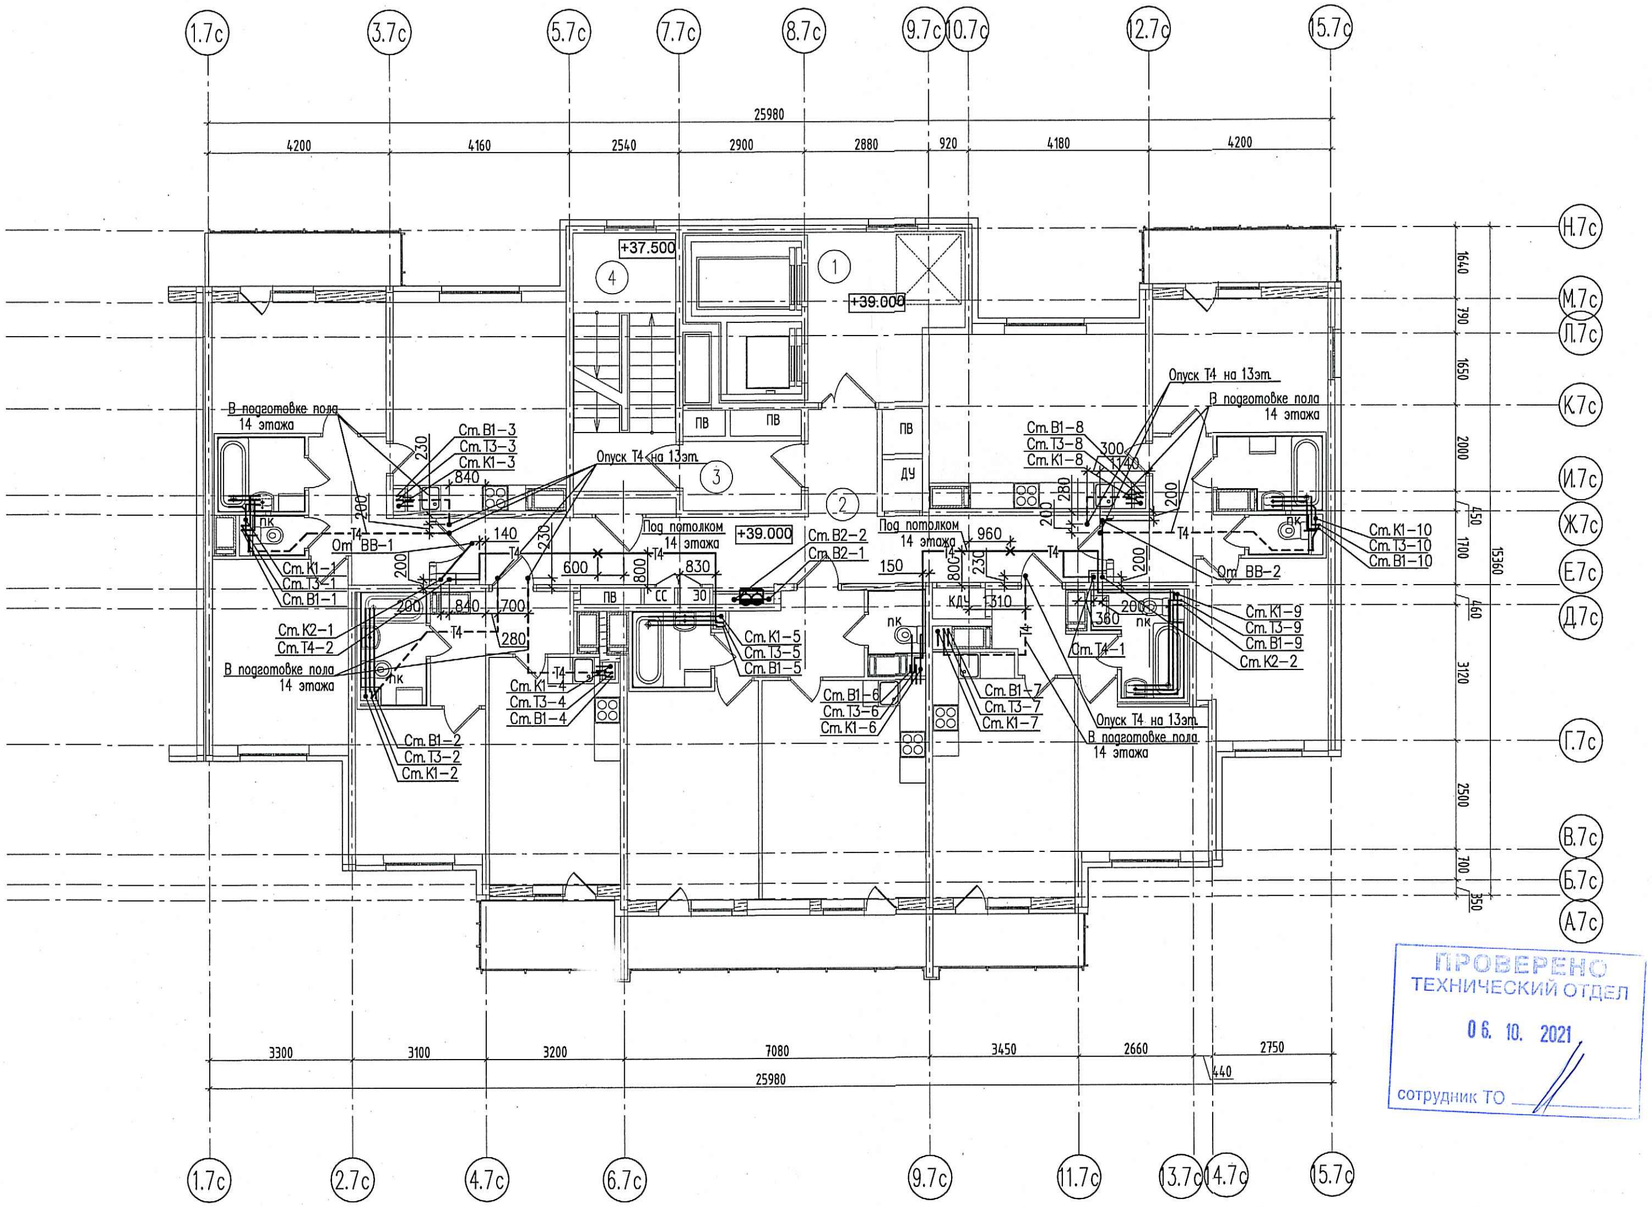

ПРОВЕРЕНО
ТЕХНИЧЕСКИЙ ОТДЕЛ
06. 10. 2021
сотрудник ТО

СХЕМА РАСПОЛОЖЕНИЯ СЕКЦИЙ

Участок 14

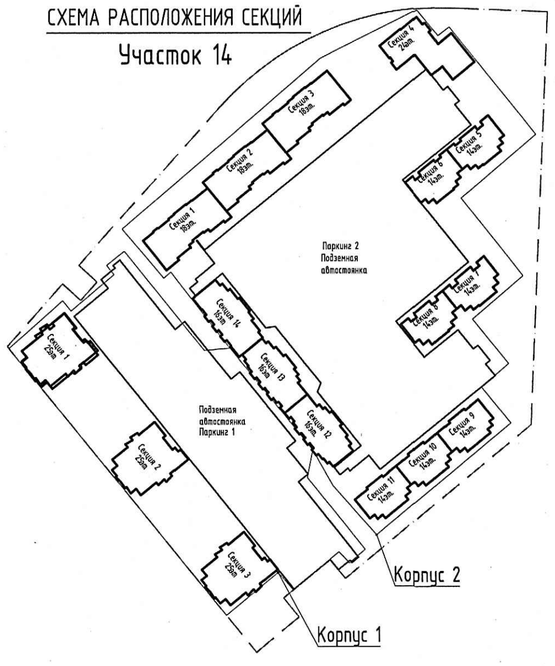

ЭКСПЛИКАЦИЯ ПОМЕЩЕНИЙ СЕКЦИИ 7

Номер помещения	Наименование помещения	Площадь, м2	Кат. помещ
1.	Лифтовой холл	12.07	–
2.	Коридор	28.47	–
3.	Тамбур	4.27	–
4.	Лестничная клетка	13.55	–
		58.36	

ООО «Строительная компания «Каменка»
В производство работ
06 ОКТ 2021
должность
подпись

Изм.	Кол.уч.	Лист	Nдок.	Подпись	Дата
Рук. груп.		Полишина			09.21
Разработ.		Игнатьева			09.21
Н. контр.		Зайченко			09.21

13/18 – 14 – ВК.2

Многоквартирные жилые дома со встроенными помещениями и подземными гаражами, расположенные по адресу: г. Санкт-Петербург, Комендантский проспект, участок 1 (юго-западнее пересечения с рекой Каменкой), кадастровый номер земельного участка 78:34:0004281:11964

Корпус 14.2

Стадия	Лист	Листов
Р	50	

Секция 7.
План 14 этажа

ООО «Простор-Л плюс»
Санкт-Петербург

Взам. инв.N | Подп. и дата | Инв.N подл.